



АДМИНИСТРАЦИЯ  
ВЕРЕЩАГИНСКОГО  
ГОРОДСКОГО ОКРУГА  
ПЕРМСКОГО КРАЯ

ул. Ленина, д. 26, г. Верещагино, 617120  
тел. (34 254) 3-35-50, факс 3-38-00  
ОГРН 1195958041840 КПП 593301001 ИНН 5933012211  
veradm@vereschagino.permkrai.ru

ООО «НПО «Импульс»

04.03.2024 № 254-01-46-347

На № 120 от 27.02.2024

РЕШЕНИЕ  
о размещении объектов

г. Верещагино

Администрация Верещагинского городского округа Пермского края  
(наименование уполномоченного органа, принимающего решение о размещении объектов)

Разрешает Обществу с ограниченной ответственностью «Научно-производственное объединение «Импульс» ОГРН 1105903003590, ИНН 5903061324  
(наименование заявителя)

614046, Пермский край, г. Пермь, ул. Барамзиной Татьяны, д. 42/2, тел.: 8(342)2385401 (доб.196), e-mail: i.perv@impuls-perm.ru  
(его почтовый индекс и адрес, телефон, адрес электронной почты)

размещение объекта: Линии связи, линейно-кабельные сооружения связи и иные сооружения связи, для размещения которых не требуется разрешение на строительство  
(наименование объекта)

на землях населенных пунктов, сельскохозяйственного назначения, площадью 25955,43 кв.м.  
(на землях, находящихся в государственной или муниципальной собственности согласно сведениям Единого государственного реестра недвижимости)

на срок 12 месяцев


Местоположение: Пермский край, Верещагинский городской округ, от границы Очерского городского округа до границы Карагайского муниципального округа, в кадастровых кварталах 59:16:3270101, 59:16:1840101, 59:16:1900101, 59:16:1830101, 59:16:1880101, 59:16:3240102, 59:16:0860101, 59:16:3260102

(адрес места размещения объектов согласно сведениям Единого государственного реестра недвижимости)

Приложение: схема предполагаемых к использованию земель или части земельного участка  
(схема предполагаемых к использованию земель или части земельного участка или сведения из Единого государственного реестра недвижимости)


Глава городского округа-  
глава администрации Верещагинского  
городского округа Пермского края

Еговцева Ольга Михайловна  
(34 254) 3-28-41

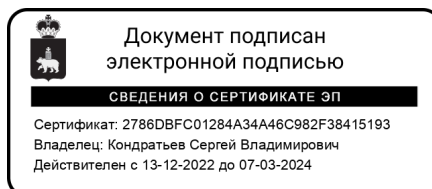

С.В. Кондратьев



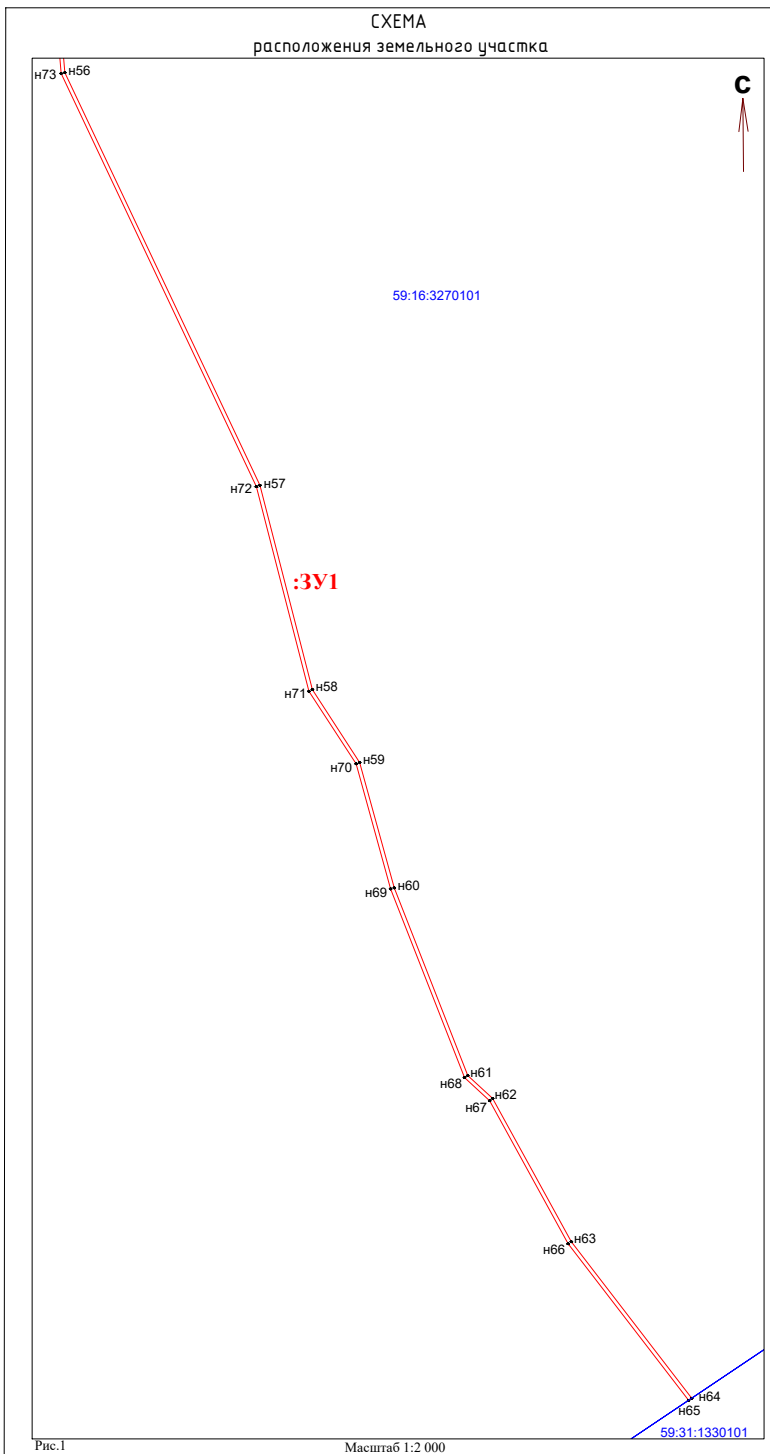


**КАТАЛОГ**  
координат поворотных точек земельного участка  
Участок :ЗУ1  
Площадь: 9 535,77 кв.м

Название межевого знака	X, м	Y, м	Дирекционные углы	Расстояние (м)
n56	525502.86	1331331.73	154° 42' 15"	241,66
n57	525284.37	1331434.99	165° 35' 34"	111,69
n58	525176.19	1331462.78	147° 3' 21"	46,01
n59	525137.58	1331487.80	164° 34' 45"	68,86
n60	525071.20	1331506.11	158° 36' 36"	106,74
n61	524971.81	1331545.04	132° 27' 18"	17,84
n62	524959.77	1331558.20	151° 15' 36"	86,62
n63	524883.82	1331599.85	142° 24' 50"	104,50
n64	524801.01	1331663.59	235° 59' 33"	2,00
n65	524799.89	1331661.93	322° 25' 3"	104,56
n66	524882.75	1331598.16	331° 15' 14"	86,37
n67	524958.48	1331556.62	312° 41' 42"	18,11
n68	524970.76	1331543.31	338° 36' 32"	107,31
n69	525070.68	1331504.17	344° 35' 23"	68,68
n70	525136.89	1331485.92	326° 57' 44"	45,78
n71	525175.27	1331460.96	345° 35' 6"	111,95
n72	525283.70	1331433.09	334° 42' 30"	241,89
n73	525502.40	1331329.75	355° 19' 42"	59,43

**КАТАЛОГ**  
координат поворотных точек земельного участка  
Участок :ЗУ1  
Площадь: 9 535,77 кв.м

Название межевого знака	X, м	Y, м	Дирекционные углы	Расстояние (м)
n49	526157.20	1330981.35	134° 3' 48"	88,24
n50	526095.83	1331044.76	127° 13' 55"	86,37
n51	526043.57	1331113.53	166° 0' 8"	72,02
n52	525973.69	1331130.95	156° 27' 24"	218,03
n53	525773.81	1331218.04	163° 52' 15"	76,71
n54	525700.24	1331239.78	147° 44' 23"	163,14
n55	525562.28	1331326.86	175° 18' 52"	59,62
Название межевого знака	X, м	Y, м	Дирекционные углы	Расстояние (м)
n74	525561.63	1331324.91	327° 44' 24"	162,92
n75	525699.40	1331237.95	343° 32' 0"	76,87
n76	525773.12	1331216.16	336° 27' 18"	218,06
n77	525973.03	1331129.05	346° 0' 51"	71,50
n78	526042.41	1331111.77	307° 13' 35"	85,79
n79	526094.31	1331043.46	314° 3' 43"	88,55
n80	526155.89	1330979.83	321° 30' 22"	127,61

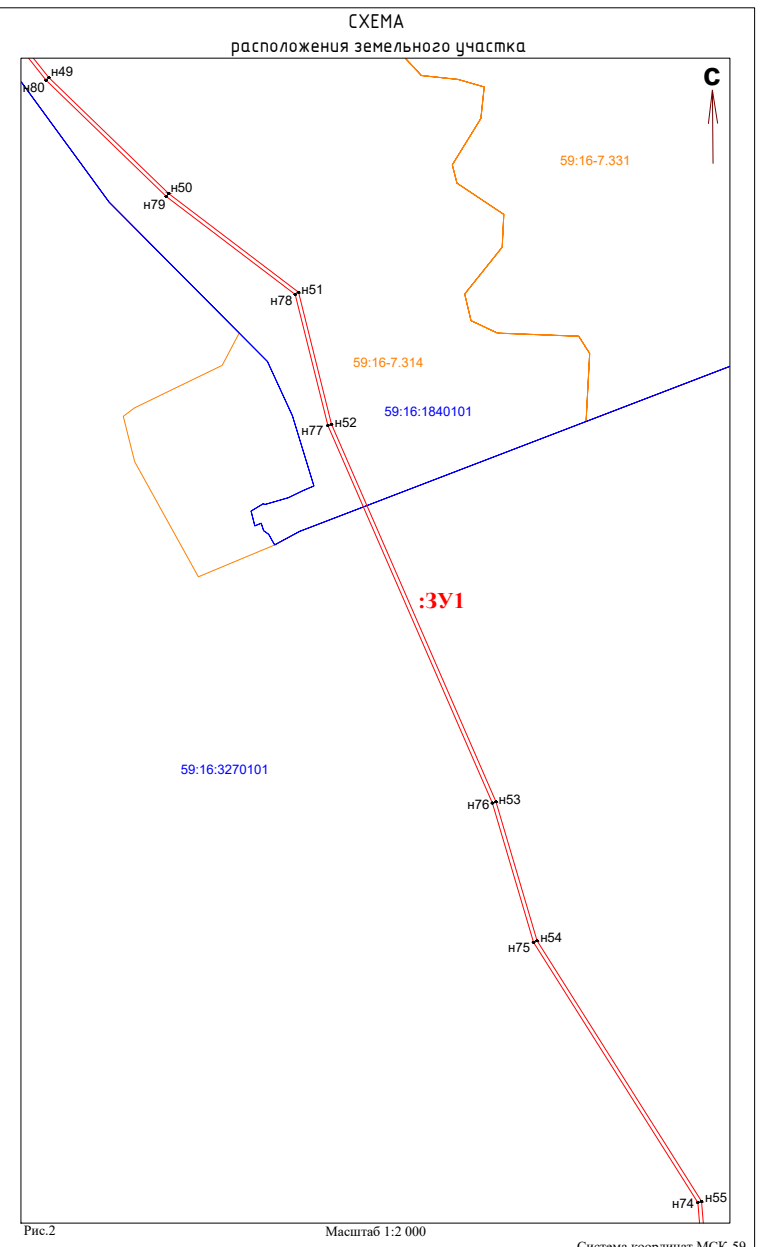

- Условные обозначения:**
- Граница образуемого земельного участка/части земельного участка
  - Граница зоны с особыми условиями использования территории
  - Граница кадастрового квартала
  - 59:16-7.314 Номер зоны с особыми условиями использования территории
  - 59:16:3270101 Номер кадастрового квартала
  - Характерная точка земельного участка/части земельного участка

013-075-005				
Эксплуатация волоконно-оптической линии связи в Верещацком городском округе Пермского края от границы Черного городского округа до границы Караваевского муниципального округа				
Изм.	Кол.ч.	Лист	№ док.	Подп.
Разраб.	Первяков			<i>[Signature]</i>
			Стандия	Лист
				1
			Листов	9
Схема границ линии связи на территории Верещацкого городского округа Пермского края				
ООО «ИТД «Минус»				

СХЕМА  
расположения земельного участка

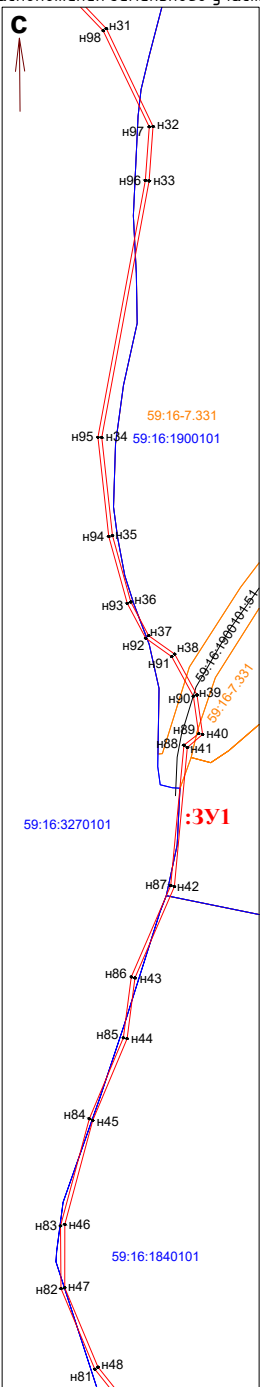


Рис.3 Масштаб 1:2 000

КАТАЛОГ  
координат поворотных точек земельного участка

Участок :ЗУ1  
Площадь: 9 535,77 кв.м

Название межевого знака	Х, м	У, м	Дирекционные углы	Расстояние (м)
n31	526965.57	1330906.48	154° 27' 27"	57,38
n32	526913.80	1330931.22	184° 9' 26"	28,97
n33	526884.91	1330929.12	190° 27' 25"	138,07
n34	526749.13	1330904.06	173° 46' 50"	52,34
n35	526697.10	1330909.73	164° 31' 41"	36,40
n36	526662.02	1330919.44	152° 8' 32"	20,22
n37	526644.14	1330928.89	125° 17' 33"	16,86
n38	526634.40	1330942.65	151° 19' 42"	24,70
n39	526612.73	1330954.50	171° 58' 25"	21,06
n40	526591.88	1330957.44	229° 18' 19"	10,64
n41	526584.94	1330949.37	185° 20' 4"	74,00
n42	526511.26	1330942.49	203° 20' 44"	52,64
n43	526462.93	1330921.63	187° 21' 10"	32,43
n44	526430.77	1330917.48	202° 47' 40"	46,92
n45	526387.51	1330899.30	195° 1' 42"	57,00
n46	526332.46	1330884.52	180° 6' 8"	33,60
n47	526298.86	1330884.46	157° 12' 45"	45,54
n48	526256.87	1330902.10	141° 30' 39"	127,34
Название межевого знака	Х, м	У, м	Дирекционные углы	Расстояние (м)
n81	526255.77	1330900.40	337° 14' 59"	46,31
n82	526298.48	1330882.49	359° 33' 1"	33,14
n83	526331.62	1330882.23	15° 2' 40"	58,71
n84	526388.32	1330897.47	22° 48' 43"	46,53
n85	526431.21	1330915.51	7° 22' 3"	32,52
n86	526463.46	1330919.68	23° 20' 29"	52,65
n87	526511.80	1330940.54	5° 23' 54"	74,72
n88	526586.19	1330947.57	52° 20' 21"	9,85
n89	526592.21	1330955.37	351° 57' 16"	20,08
n90	526612.09	1330952.56	331° 21' 4"	23,86
n91	526633.03	1330941.12	305° 18' 32"	16,89
n92	526642.79	1330927.34	332° 8' 7"	20,90
n93	526661.27	1330917.57	344° 31' 0"	36,78
n94	526696.72	1330907.75	353° 47' 25"	52,79
n95	526749.20	1330902.04	10° 27' 17"	138,27
n96	526885.17	1330927.13	4° 10' 18"	28,46
n97	526913.55	1330929.20	334° 23' 37"	56,39
n98	526964.40	1330904.83	316° 15' 59"	28,15

КАТАЛОГ  
координат поворотных точек земельного участка

Участок :ЗУ1  
Площадь: 9 535,77 кв.м

Название межевого знака	Х, м	У, м	Дирекционные углы	Расстояние (м)
n13	527603.60	1330281.61	149° 50' 54"	109,74
n14	527508.71	1330336.73	140° 36' 0"	93,90
n15	527420.14	1330367.92	154° 58' 9"	67,48
n16	527359.00	1330396.47	143° 17' 13"	73,19
n17	527292.51	1330427.97	143° 55' 22"	55,07
n18	527248.00	1330459.50	131° 46' 22"	33,79
n19	527225.49	1330484.70	134° 14' 49"	43,58
n20	527195.08	1330515.92	109° 29' 13"	8,78
n21	527192.15	1330524.20	124° 4' 58"	26,70
n22	527177.19	1330546.31	139° 52' 53"	10,55
n23	527169.12	1330553.11	119° 4' 44"	16,01
n24	527161.34	1330567.10	126° 32' 40"	83,10
n25	527111.86	1330633.86	109° 27' 42"	71,46
n26	527088.05	1330701.24	118° 57' 33"	50,74
n27	527063.48	1330745.64	108° 8' 8"	62,97
n28	527043.88	1330805.48	134° 0' 0"	47,82
n29	527010.66	1330839.88	117° 27' 58"	52,60
n30	526986.40	1330886.55	136° 15' 53"	28,83
Название межевого знака	Х, м	У, м	Дирекционные углы	Расстояние (м)
n99	526984.74	1330885.37	297° 20' 12"	52,71
n100	527009.08	1330838.62	314° 2' 38"	47,47
n101	527042.08	1330804.50	288° 9' 7"	62,78
n102	527061.64	1330744.84	298° 56' 56"	50,64
n103	527086.15	1330700.53	289° 29' 41"	71,80
n104	527110.11	1330632.85	306° 33' 16"	83,25
n105	527159.69	1330565.98	299° 14' 42"	16,35
n106	527167.68	1330551.71	319° 53' 16"	10,47
n107	527175.69	1330544.97	304° 3' 59"	26,17
n108	527190.35	1330523.29	289° 28' 19"	8,91
n109	527193.32	1330514.89	314° 13' 3"	44,05
n110	527224.04	1330483.32	311° 45' 50"	33,95
n111	527246.65	1330458.00	323° 55' 53"	55,47
n112	527291.49	1330425.34	335° 16' 55"	73,39
n113	527358.16	1330394.65	334° 58' 2"	67,57
n114	527419.38	1330366.06	340° 36' 32"	93,82
n115	527507.88	1330334.91	329° 50' 41"	109,63
n116	527602.67	1330290.81	324° 36' 49"	124,77

СХЕМА  
расположения земельного участка

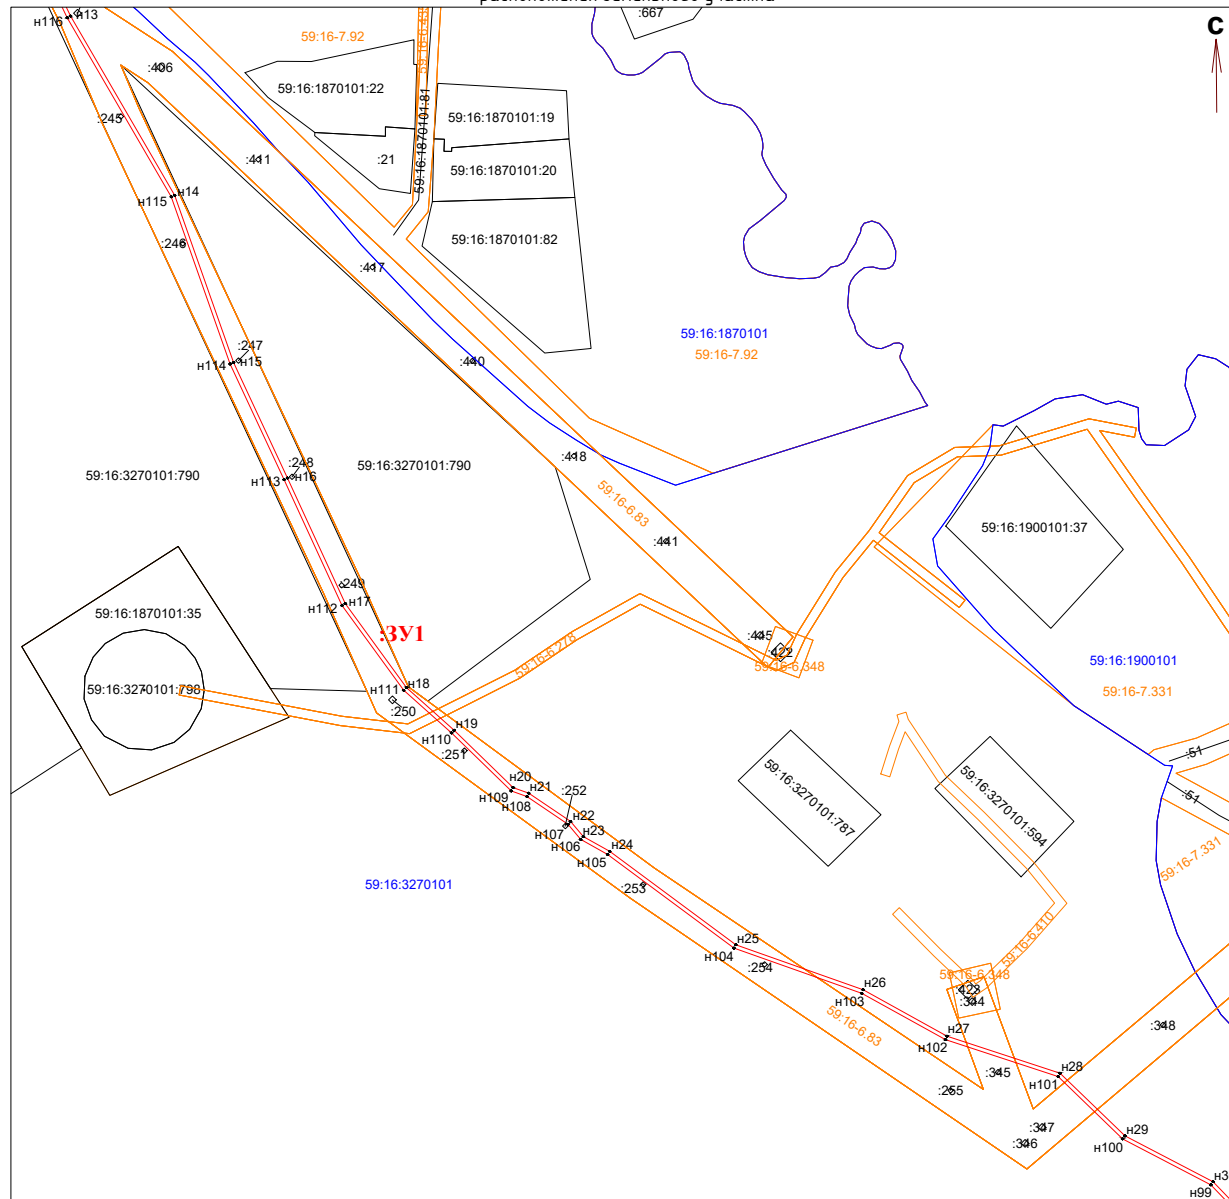


Рис.4

Масштаб 1:2 000

Условные обозначения:

- Граница земельного участка по сведениям ЕГРН
- Граница образуемого земельного участка/части земельного участка
- Граница зоны с особыми условиями использования территории
- Граница кадастрового квартала
- 59:16:3270101:790 Номер земельного участка по сведениям ЕГРН
- 59:16-6.83 Номер зоны с особыми условиями использования территории
- 59:16:3270101:790 Номер кадастрового квартала
- н1 Характерная точка земельного участка/части земельного участка
- Образуемый земельный участок / :ЗУ1

Изм.	Кол.уч.	Лист	№ док.	Подп.	Дата	Лист
						2

Система координат МСК-59  
Система высот Балтийская

013-075-004

СХЕМА  
расположения земельного участка

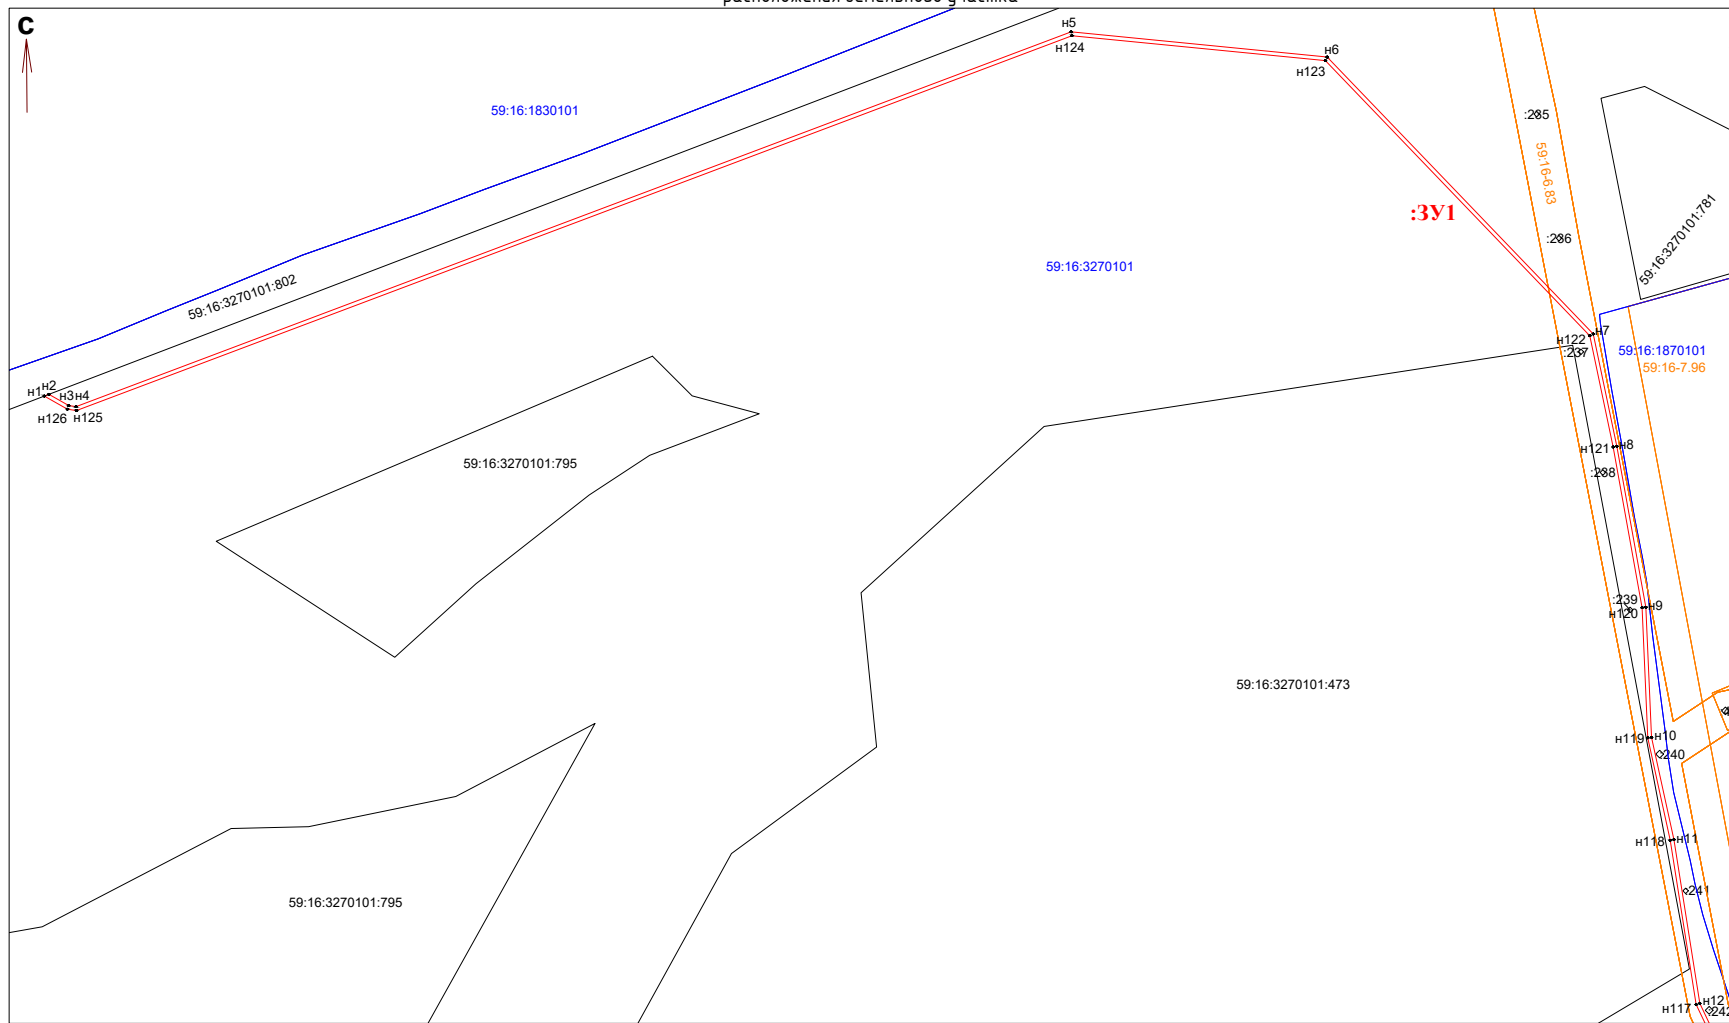


Рис.5

Масштаб 1:2 000

КАТАЛОГ  
координат поворотных точек земельного участка  
Участок :ЗУ1  
Площадь: 9 535,77 кв.м

Название межевого знака	X, м	Y, м	Дирекционные углы	Расстояние (м)	Название межевого знака	X, м	Y, м	Дирекционные углы	Расстояние (м)
n1	528037.55	1329351.80	69° 3' 26"	2,60	n17	527715.39	1330226.35	351° 1' 47"	88,06
n2	528038.48	1329354.23	119° 32' 39"	12,05	n18	527802.37	1330212.62	347° 38' 49"	55,48
n3	528032.54	1329364.71	98° 47' 25"	3,93	n19	527856.57	1330200.75	357° 28' 58"	69,00
n4	528031.94	1329368.59	69° 21' 39"	563,01	n20	527925.50	1330197.72	349° 47' 17"	86,47
n5	528230.39	1329895.47	95° 37' 3"	136,17	n21	528010.60	1330182.39	348° 9' 0"	60,14
n6	528217.06	1330030.99	136° 8' 30"	203,34	n22	528069.46	1330170.04	316° 8' 27"	202,04
n7	528070.44	1330171.88	168° 8' 46"	60,76	n23	528215.14	1330030.05	275° 36' 48"	134,85
n8	528010.98	1330184.36	169° 47' 18"	86,64	n24	528228.33	1329895.85	249° 22' 1"	563,14
n9	527925.71	1330199.72	177° 29' 22"	68,95	n25	528029.89	1329368.83	278° 32' 53"	4,84
n10	527856.83	1330202.74	167° 38' 34"	55,37	n26	528030.61	1329364.04	299° 33' 10"	14,07
n11	527802.74	1330214.59	171° 1' 55"	87,82					
n12	527715.99	1330228.28	154° 36' 54"	124,40					

Условные обозначения:

- Граница земельного участка по сведениям ЕГРН
- Граница образуемого земельного участка/части земельного участка
- Граница зоны с особыми условиями использования территории
- Граница кадастрового квартала
- 59:16:3270101:473 Номер земельного участка по сведениям ЕГРН
- 59:16-6.83 Номер зоны с особыми условиями использования территории
- 59:16:3270101 Номер кадастрового квартала
- n1 Характерная точка земельного участка/части земельного участка
- образуемый земельный участок / ЗУ1

Система координат МСК-59  
Система высот Балтийская

Изм.	Кол.уч.	Лист	№ док.	Подп.	Дата

013-075-004

Лист	3
------	---

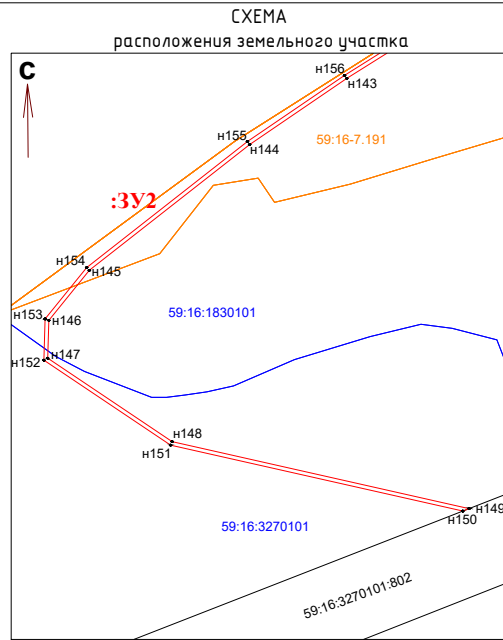


Рис.6

Масштаб 1:2 000  
КАТАЛОГ

координат поворотных точек земельного участка  
Участок :ЗУ2  
Площадь: 9 784,66 кв.м

Название межевого знака	X, м	Y, м	Дирекционные углы	Расстояние (м)
n143	528284.19	1329213.83	235° 45' 20"	62,22
n144	528249.18	1329162.40	231° 53' 9"	107,87
n145	528182.60	1329077.53	218° 59' 16"	34,09
n146	528156.10	1329056.08	181° 41' 7"	20,06
n147	528136.05	1329055.49	123° 51' 8"	79,29
n148	528091.88	1329121.34	102° 43' 1"	161,17
n149	528056.40	1329278.56	248° 36' 58"	3,57
n150	528055.10	1329275.24	282° 42' 56"	158,60
n151	528090.01	1329120.53	303° 51' 12"	80,76
n152	528135.00	1329053.46	1° 40' 45"	21,84
n153	528156.83	1329054.10	38° 58' 54"	35,00
n154	528184.04	1329076.12	51° 53' 30"	108,19
n155	528250.81	1329161.25	55° 44' 50"	62,15
n156	528285.79	1329212.62	57° 50' 31"	407,98

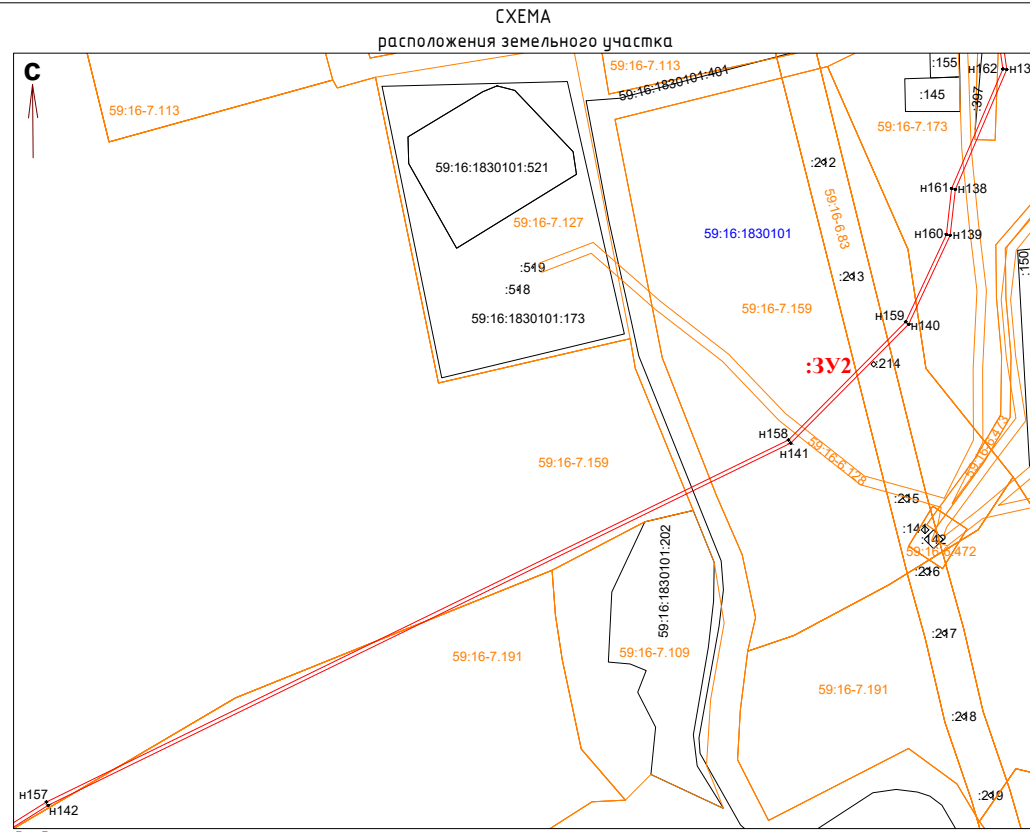


Рис.7

Масштаб 1:2 000  
КАТАЛОГ

координат поворотных точек земельного участка  
Участок :ЗУ2  
Площадь: 9 784,66 кв.м

Название межевого знака	X, м	Y, м	Дирекционные углы	Расстояние (м)	Название межевого знака	X, м	Y, м	Дирекционные углы	Расстояние (м)
n137	528890.74	1330066.41	203° 13' 29"	69,08	n157	528502.94	1329558.01	63° 59' 39"	437,07
n138	528827.26	1330039.17	186° 27' 23"	24,46	n158	528694.58	1329950.83	44° 46' 29"	88,16
n139	528802.96	1330036.42	205° 0' 8"	51,98	n159	528757.16	1330012.92	25° 0' 36"	50,93
n140	528755.85	1330014.45	224° 47' 6"	88,64	n160	528803.31	1330034.45	6° 27' 30"	24,63
n141	528692.94	1329952.01	243° 59' 33"	437,30	n161	528827.78	1330037.22	23° 13' 21"	68,80
n142	528501.19	1329558.99	237° 50' 33"	407,71	n162	528891.01	1330064.35	351° 52' 33"	439,65

Условные обозначения:

- Граница земельного участка по сведениям ЕГРН
- Граница образуемого земельного участка/части земельного участка
- Граница зоны с особыми условиями использования территории
- Граница кадастрового квартала
- 59:16:3270101:802  
59:16-6.83  
59:16:3270101  
n1  
 Образуемый земельный участок / :ЗУ2

Система координат МСК-59  
Система высот Балтийская

Изм.	Кол.уч.	Лист	№ док.	Подп.	Дата	013-075-004	4
------	---------	------	--------	-------	------	-------------	---

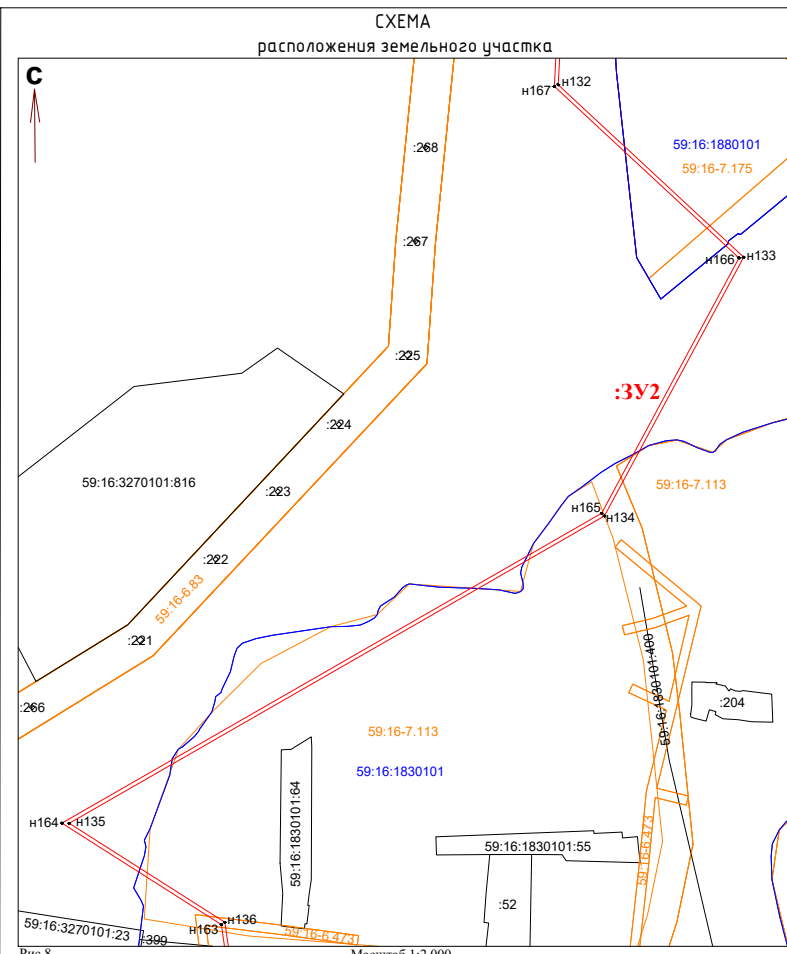


Рис.8 Масштаб 1:2 000  
КАТАЛОГ

координат поворотных точек земельного участка  
Участок :3У2

Площадь: 9 784,66 кв.м

Название межевого знака	X, м	Y, м	Дирекционные углы	Расстояние (м)
н132	529770.83	1330180.54	132° 53' 13"	134,05
н133	529679.60	1330278.76	208° 17' 9"	155,61
н134	529542.57	1330205.02	240° 7' 59"	326,74
н135	529379.86	1329921.68	122° 28' 9"	97,64
н136	529327.44	1330004.06	171° 52' 28"	441,13
н163	529326.25	1330002.22	302° 27' 32"	100,04
н164	529379.94	1329917.81	60° 7' 54"	329,47
н165	529544.02	1330203.52	28° 17' 10"	153,50
н166	529679.19	1330276.26	312° 53' 32"	133,44
н167	529770.01	1330178.50	3° 1' 56"	693,75

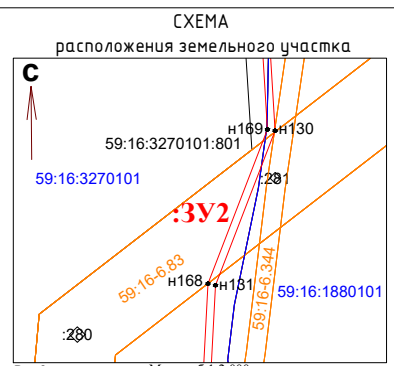


Рис.9 Масштаб 1:2 000  
КАТАЛОГ

координат поворотных точек земельного участка  
Участок :3У2

Площадь: 9 784,66 кв.м

Название межевого знака	X, м	Y, м	Дирекционные углы	Расстояние (м)
н130	530503.27	1330232.95	201° 5' 51"	43,84
н131	530462.37	1330217.17	183° 1' 55"	692,51
н168	530462.79	1330215.20	21° 4' 33"	43,71
н169	530503.58	1330230.92	356° 30' 49"	865,97

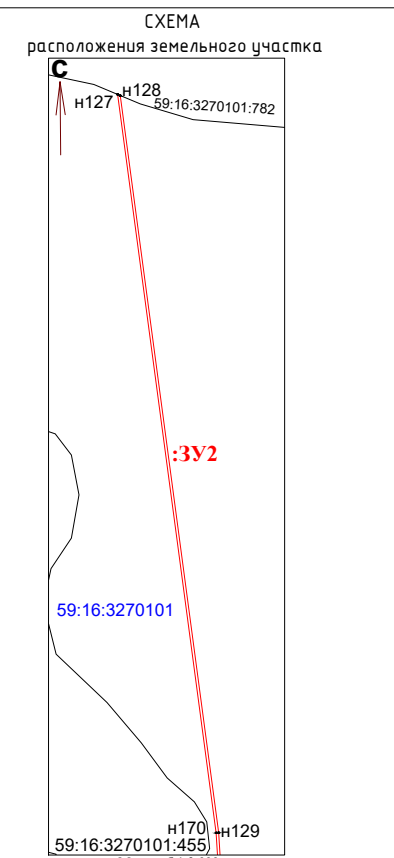


Рис.10 Масштаб 1:3 000  
КАТАЛОГ

координат поворотных точек земельного участка  
Участок :3У2

Площадь: 9 784,66 кв.м

Название межевого знака	X, м	Y, м	Дирекционные углы	Расстояние (м)
н127	531954.45	1330100.00	112° 48' 34"	2,32
н128	531953.55	1330102.14	172° 23' 59"	590,59
н129	531368.15	1330180.25	176° 30' 47"	866,48
н170	531367.95	1330178.26	352° 23' 58"	591,70

Условные обозначения:

- Граница земельного участка по сведениям ЕГРН
- Граница образуемого земельного участка/части земельного участка
- Граница зоны с особыми условиями использования территории
- Граница кадастрового квартала
- 59:16:3270101:816 Номер земельного участка по сведениям ЕГРН
- 59:16-6.83 Номер зоны с особыми условиями использования территории
- 59:16:3270101 Номер кадастрового квартала
- н1 Характерная точка земельного участка/части земельного участка
- образуемый земельный участок / :3У2

Система координат МСК-59  
Система высот Балтийская

Изм.	Кол.уч.	Лист	№ док.	Подп.	Дата	013-075-004	Лист
							5

СХЕМА

расположения земельного участка

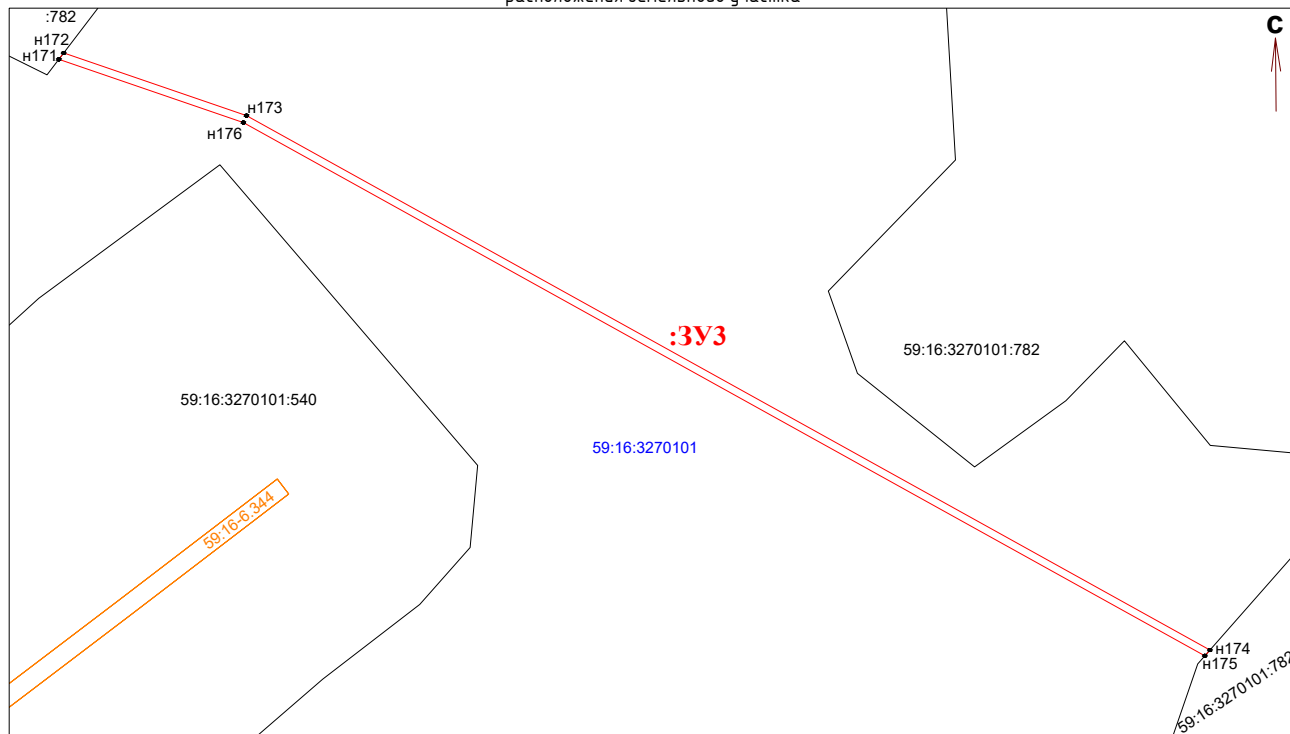


Рис.11

Масштаб 1:1 000

КАТАЛОГ

координат поворотных точек земельного участка  
Участок :3У3

Площадь: 685,46 кв.м

Название межевого знака	X, м	Y, м	Дирекционные углы	Расстояние (м)
n171	532479.76	1329659.43	37° 18' 14"	2,11
n172	532481.44	1329660.71	108° 55' 51"	51,14
n173	532464.85	1329709.08	119° 0' 55"	291,64
n174	532323.39	1329964.12	221° 14' 18"	2,05
n175	532321.85	1329962.77	299° 1' 0"	291,03
n176	532463.02	1329708.27	288° 55' 9"	51,63
n171	532479.76	1329659.43	-	-

СХЕМА

расположения земельного участка

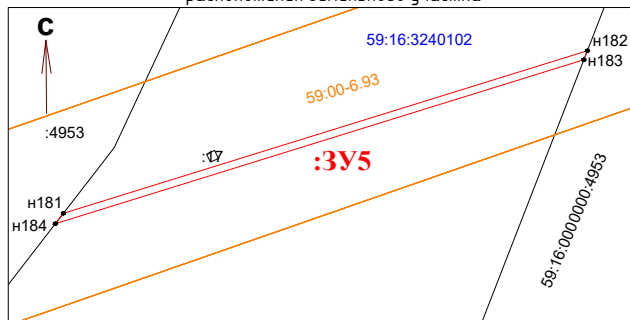


Рис.13

Масштаб 1:1 000

СХЕМА

расположения земельного участка

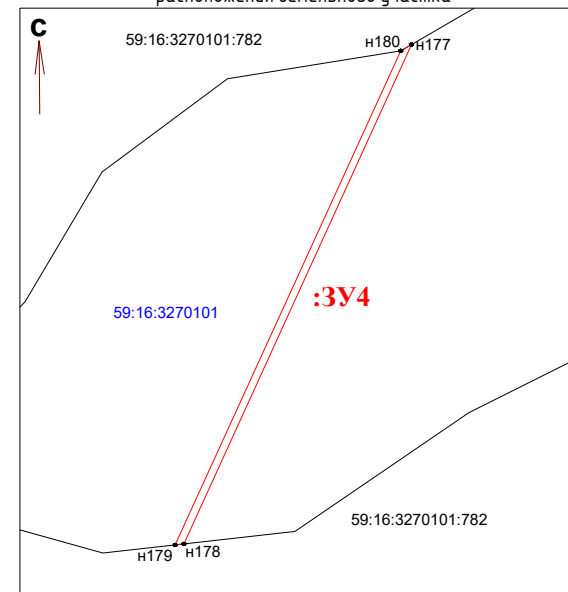


Рис.12

Масштаб 1:1 000

КАТАЛОГ

координат поворотных точек земельного участка  
Участок :3У4

Площадь: 282,42 кв.м

Название межевого знака	X, м	Y, м	Дирекционные углы	Расстояние (м)
n177	533781.22	1327403.89	204° 30' 22"	145,28
n178	533649.03	1327343.63	263° 34' 41"	2,32
n179	533648.77	1327341.32	24° 32' 30"	143,78
n180	533779.56	1327401.04	59° 46' 51"	3,30
n177	533781.22	1327403.89	-	-

КАТАЛОГ

координат поворотных точек земельного участка  
Участок :3У5

Площадь: 291,69 кв.м

Название межевого знака	X, м	Y, м	Дирекционные углы	Расстояние (м)
n181	535194.50	1327982.24	72° 45' 46"	145,21
n182	535237.53	1328120.93	201° 3' 12"	2,56
n183	535235.14	1328120.01	252° 45' 53"	146,48
n184	535191.74	1327980.11	37° 39' 31"	3,49
n181	535194.50	1327982.24	-	-

Условные обозначения:

- Граница земельного участка по сведениям ЕГРН
- Граница образуемого земельного участка/части земельного участка
- Граница зоны с особыми условиями использования территории
- Граница кадастрового квартала
- 59:16:3270101:540 Номер земельного участка по сведениям ЕГРН
- 59:16-6.344 Номер зоны с особыми условиями использования территории
- 59:16:3270101 Номер кадастрового квартала
- n1 Характерная точка земельного участка/части земельного участка
- Образуемый земельный участок / :3У3

Система координат МСК-59  
Система высот Балтийская

Изм.	Кол.уч.	Лист	№ док.	Подп.	Дата

013-075-004

Лист
6



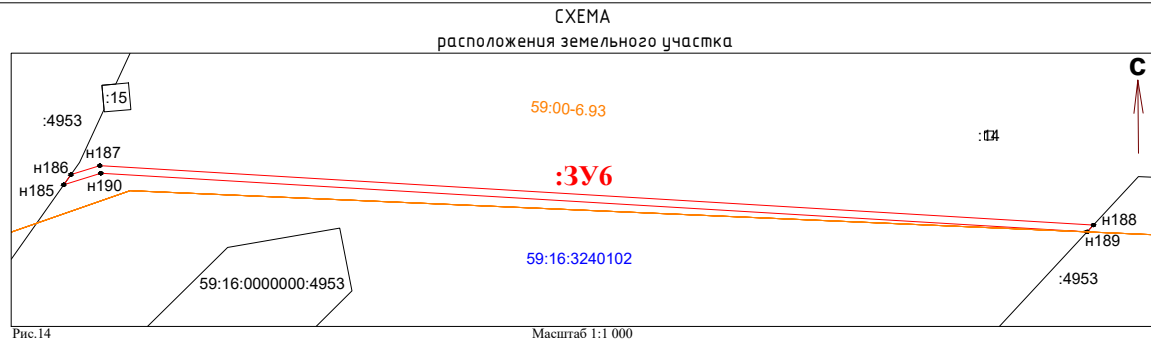


Рис.14

**КАТАЛОГ**  
координат поворотных точек земельного участка

Участок :ЗУ6  
Площадь: 529,97 кв.м

Название межевого знака	X, м	Y, м	Дирекционные углы	Расстояние (м)
н185	535312.37	1328368.93	35° 11' 32"	3,28
н186	535315.05	1328370.82	72° 45' 39"	8,03
н187	535317.43	1328378.49	93° 25' 29"	263,48
н188	535301.69	1328641.50	223° 1' 30"	2,46
н189	535299.89	1328639.82	273° 24' 6"	261,55
н190	535315.41	1328378.73	252° 45' 57"	10,26
н185	535312.37	1328368.93	-	-

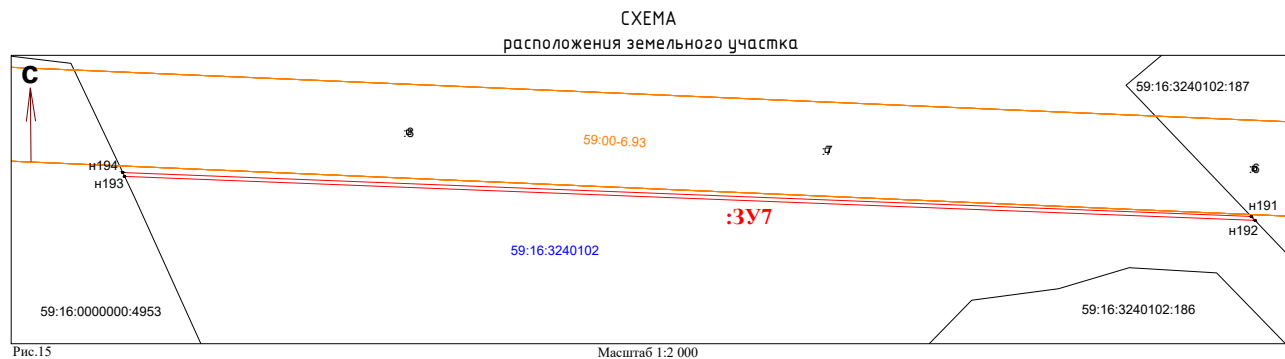


Рис.15

**КАТАЛОГ**  
координат поворотных точек земельного участка

Участок :ЗУ7  
Площадь: 1 196,24 кв.м

Название межевого знака	X, м	Y, м	Дирекционные углы	Расстояние (м)
н191	535222.18	1330420.98	136° 16' 22"	2,86
н192	535220.11	1330422.96	272° 13' 39"	598,95
н193	535243.39	1329824.46	334° 34' 9"	2,26
н194	535245.43	1329823.49	92° 13' 42"	597,94
н191	535222.18	1330420.98	-	-

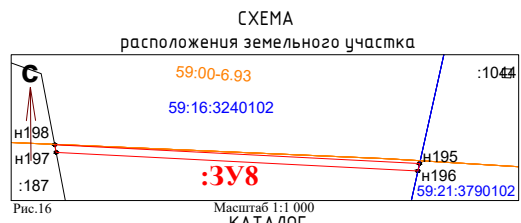


Рис.16

**КАТАЛОГ**  
координат поворотных точек земельного участка

Участок :ЗУ8  
Площадь: 192,58 кв.м

Название межевого знака	X, м	Y, м	Дирекционные углы	Расстояние (м)
н195	535212.68	1330644.01	192° 31' 43"	2,03
н196	535210.70	1330643.57	272° 56' 50"	95,88
н197	535215.63	1330547.82	349° 4' 20"	2,06
н198	535217.65	1330547.43	92° 56' 45"	96,71
н195	535212.68	1330644.01	-	-

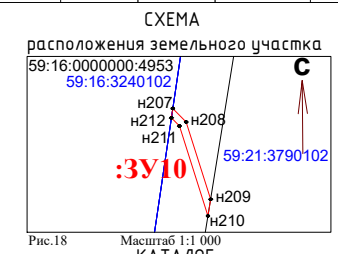



Рис.18

**КАТАЛОГ**  
координат поворотных точек земельного участка

Участок :ЗУ10  
Площадь: 54,51 кв.м

Название межевого знака	X, м	Y, м	Дирекционные углы	Расстояние (м)
н207	536437.07	1325685.62	135° 24' 10"	5,03
н208	536433.49	1325689.15	162° 26' 3"	21,47
н209	536413.02	1325695.63	189° 3' 35"	4,45
н210	536408.63	1325694.93	342° 25' 17"	24,97
н211	536432.43	1325687.39	315° 23' 55"	3,05
н212	536434.60	1325685.25	8° 31' 9"	2,50
н207	536437.07	1325685.62	-	-

**СХЕМА**  
расположения земельного участка

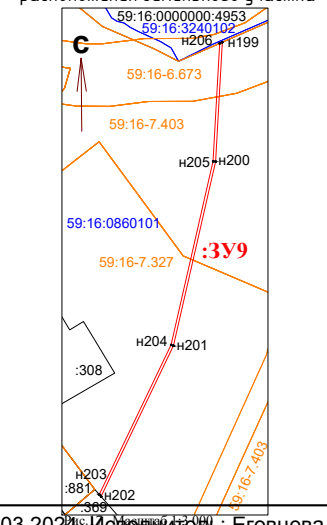

**КАТАЛОГ**  
координат поворотных точек земельного участка

Участок :ЗУ9  
Площадь: 752,90 кв.м

Название межевого знака	X, м	Y, м	Дирекционные углы	Расстояние (м)
н199	534521.11	1326379.29	183° 12' 46"	94,92
н200	534426.34	1326373.97	192° 52' 17"	149,98
н201	534280.13	1326340.56	205° 38' 14"	132,87
н202	534160.34	1326283.07	318° 42' 55"	2,18
н203	534161.98	1326281.63	25° 38' 29"	131,79
н204	534280.79	1326338.66	12° 52' 13"	149,59
н205	534426.62	1326371.98	3° 13' 0"	93,74
н206	534520.21	1326377.24	66° 17' 50"	2,24
н199	534521.11	1326379.29	-	-

**Условные обозначения:**

- Граница земельного участка по сведениям ЕГРН
- Граница образуемого земельного участка/части земельного участка
- Граница зоны с особыми условиями использования территории
- Граница кадастрового квартала
- 59:16:3240102:187 Номер земельного участка по сведениям ЕГРН
- 59:16-6.673 Номер зоны с особыми условиями использования территории
- 59:16:3240102 Номер кадастрового квартала
- н1 Характерная точка земельного участка/части земельного участка
- образуемый земельный участок / :ЗУ6

Система координат МСК-59  
Система высот Балтийская

Изм.	Кол.уч.	Лист	№ док.	Подп.	Дата	Лист
						7

013-075-004



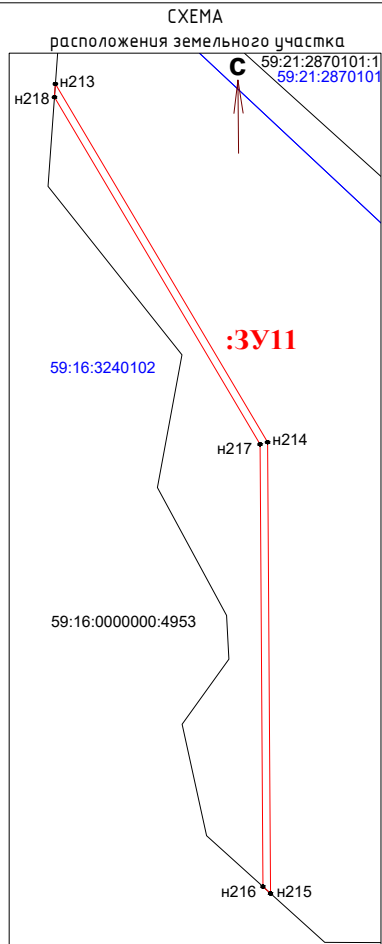


Рис.19  
Масштаб 1:1 000  
КАТАЛОГ

координат поворотных точек земельного участка  
Участок :3Y11  
Площадь: 453,64 кв.м

Название межевого знака	X, м	Y, м	Дирекционные углы	Расстояние (м)
n213	536755.26	1325528.88	149° 22' 13"	110,23
n214	536660.41	1325585.04	179° 37' 16"	119,49
n215	536540.92	1325585.83	312° 9' 35"	2,71
n216	536542.74	1325583.82	359° 37' 23"	117,11
n217	536659.85	1325583.05	329° 21' 56"	106,82
n218	536751.76	1325528.62	4° 14' 54"	3,51
n213	536755.26	1325528.88	-	-

КАТАЛОГ  
координат поворотных точек  
земельного участка  
Участок :3Y13  
Площадь: 819,26 кв.м

Название межевого знака	X, м	Y, м	Дирекционные углы	Расстояние (м)
n225	537478.23	1324542.34	90° 44' 47"	49,88
n226	537477.58	1324592.22	52° 8' 10"	138,14
n227	537562.37	1324701.28	98° 39' 30"	50,62
n228	537554.75	1324751.32	166° 52' 16"	53,45
n229	537502.70	1324763.46	137° 11' 0"	118,78
n230	537415.57	1324844.19	242° 41' 32"	2,07
n231	537414.62	1324842.35	317° 10' 49"	118,76
n232	537501.73	1324761.63	346° 52' 29"	52,62
n233	537552.98	1324749.68	278° 39' 44"	48,40
n234	537560.27	1324701.83	232° 8' 6"	137,99
n235	537475.57	1324592.89	270° 45' 28"	50,64
n236	537476.24	1324542.25	2° 35' 22"	1,99
n225	537478.23	1324542.34	-	-

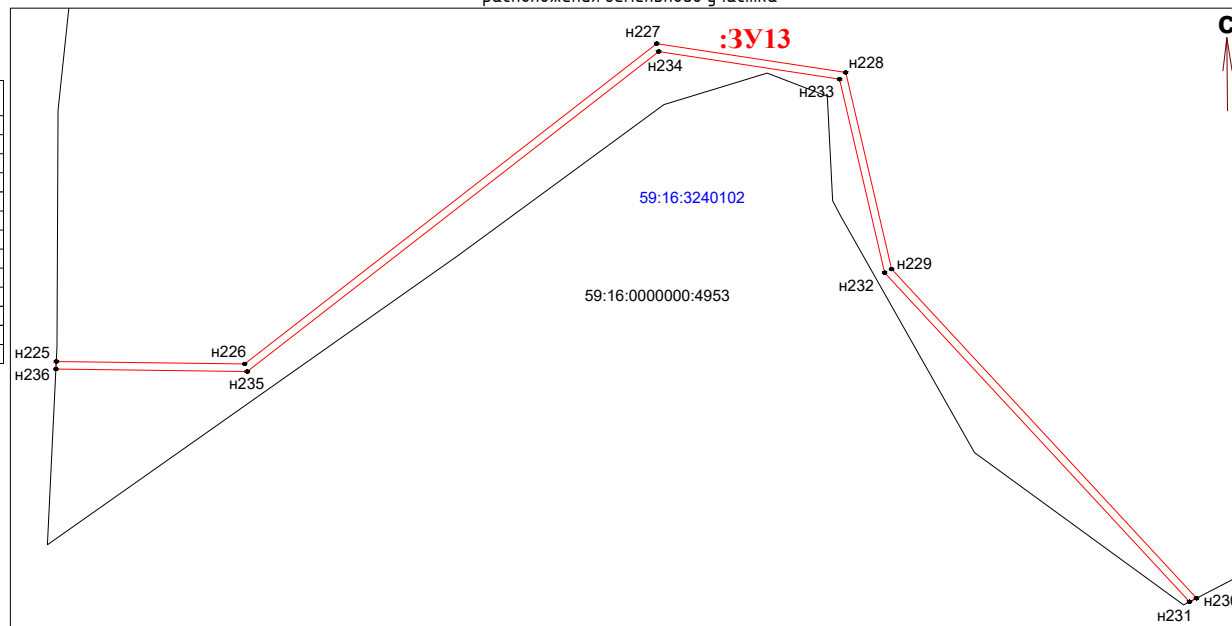


Рис.21  
Масштаб 1:1 000



Рис.20  
Масштаб 1:500  
КАТАЛОГ

координат поворотных точек земельного участка  
Участок :3Y12  
Площадь: 58,91 кв.м

Название межевого знака	X, м	Y, м	Дирекционные углы	Расстояние (м)
n219	537309.07	1324889.20	162° 27' 18"	4,48
n220	537304.80	1324890.55	138° 41' 28"	25,04
n221	537285.99	1324907.08	228° 26' 15"	2,00
n222	537284.66	1324905.58	318° 42' 29"	25,47
n223	537303.80	1324888.77	342° 26' 42"	3,91
n224	537307.53	1324887.59	46° 16' 22"	2,23
n219	537309.07	1324889.20	-	-

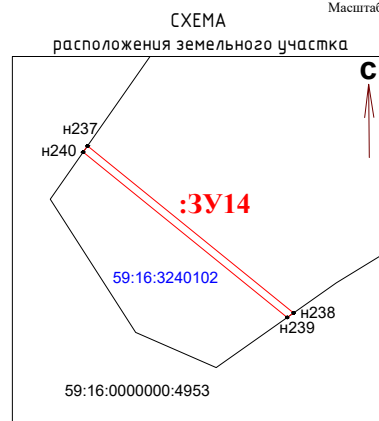


Рис.22  
Масштаб 1:1 000  
КАТАЛОГ

координат поворотных точек земельного участка  
Участок :3Y14  
Площадь: 139,74 кв.м

Название межевого знака	X, м	Y, м	Дирекционные углы	Расстояние (м)
n237	537531.39	1324282.68	129° 2' 8"	70,23
n238	537487.16	1324337.23	234° 46' 56"	2,08
n239	537485.96	1324335.53	309° 1' 59"	69,52
n240	537529.74	1324281.53	34° 52' 31"	2,01
n237	537531.39	1324282.68	-	-

Условные обозначения:

- Граница земельного участка по сведениям ЕГРН
- Граница образуемого земельного участка/части земельного участка
- Граница кадастрового квартала
- 59:16:0000000:4953 Номер земельного участка по сведениям ЕГРН
- 59:16:3240102 Номер кадастрового квартала
- n1 Характерная точка земельного участка/части земельного участка
- Образуемый земельный участок / :3Y11

Система координат МСК-59  
Система высот Балтийская

Изм.	Кол.уч.	Лист	№ док.	Подп.	Дата	Лист
						8

013-075-004

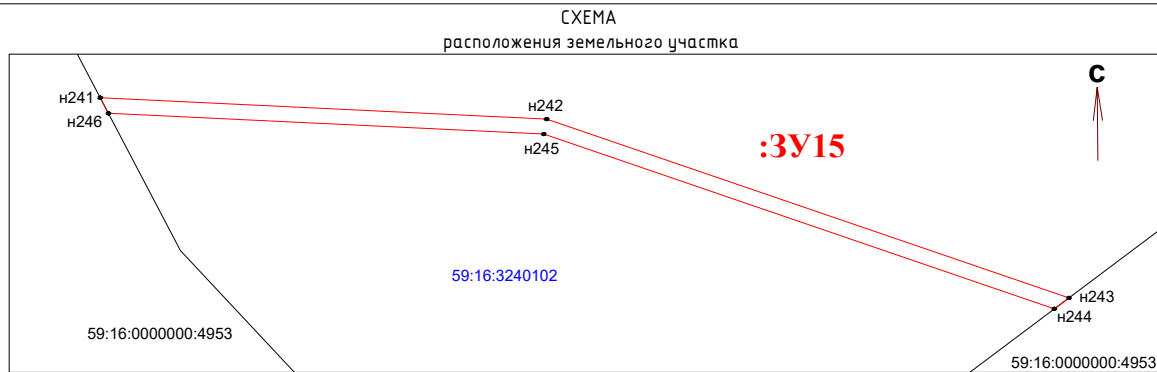


Рис.23 Масштаб 1:500

**КАТАЛОГ**  
координат поворотных точек земельного участка  
Участок :ЗУ15  
Площадь: 261,37 кв.м

Название межевого знака	X, м	Y, м	Дирекционные углы	Расстояние (м)
n241	538806.04	1323732.01	92° 44' 31"	59,16
n242	538803.21	1323791.10	108° 53' 19"	73,09
n243	538779.55	1323860.25	233° 13' 29"	2,42
n244	538778.10	1323858.31	288° 53' 38"	71,43
n245	538801.23	1323790.73	272° 44' 29"	57,71
n246	538803.99	1323733.09	332° 13' 6"	2,32
n241	538806.04	1323732.01	-	-

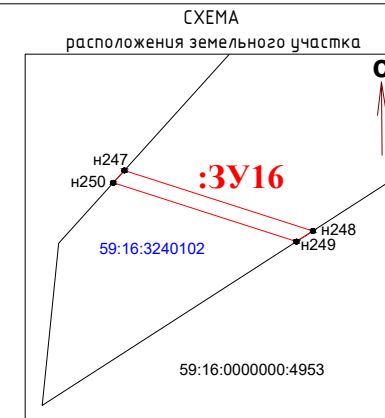


Рис.24 Масштаб 1:500

**КАТАЛОГ**  
координат поворотных точек земельного участка  
Участок :ЗУ16  
Площадь: 51,66 кв.м

Название межевого знака	X, м	Y, м	Дирекционные углы	Расстояние (м)
n247	538675.51	1323186.46	107° 49' 34"	26,20
n248	538667.49	1323211.40	237° 10' 17"	2,58
n249	538666.09	1323209.23	287° 48' 56"	25,46
n250	538673.88	1323184.99	42° 2' 43"	2,19
n247	538675.51	1323186.46	-	-

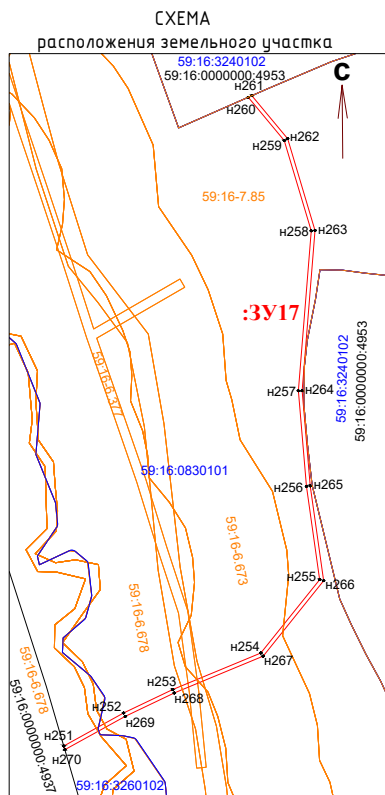


Рис.25 Масштаб 1:2 000

**КАТАЛОГ**  
координат поворотных точек земельного участка  
Участок :ЗУ17  
Площадь: 864,65 кв.м

Название межевого знака	X, м	Y, м	Дирекционные углы	Расстояние (м)
n251	540257.88	1321346.11	61° 6' 8"	36,15
n252	540275.35	1321377.76	64° 29' 4"	28,81
n253	540287.76	1321403.76	67° 27' 56"	50,52
n254	540307.12	1321450.42	38° 44' 33"	49,76
n255	540345.93	1321481.56	351° 56' 58"	49,91
n256	540395.35	1321474.57	355° 8' 23"	50,75
n257	540445.92	1321470.27	4° 36' 14"	84,96
n258	540530.61	1321477.09	343° 22' 23"	49,91
n259	540578.43	1321462.81	320° 15' 30"	29,78
n260	540601.33	1321443.77	66° 8' 58"	2,08
n261	540602.17	1321445.67	140° 14' 47"	29,62
n262	540579.40	1321464.61	163° 23' 2"	50,71
n263	540530.81	1321479.11	184° 35' 59"	85,16
n264	540445.92	1321472.28	175° 8' 28"	50,53
n265	540395.57	1321476.56	171° 57' 10"	50,72
n266	540345.35	1321483.66	218° 45' 9"	51,14
n267	540305.47	1321451.65	247° 28' 12"	50,97
n268	540285.94	1321404.57	244° 27' 43"	28,69
n269	540273.57	1321378.68	241° 7' 13"	36,54
n270	540255.92	1321346.68	343° 47' 4"	2,04
n251	540257.88	1321346.11	-	-


**Условные обозначения:**

- Граница земельного участка по сведениям ЕГРН
- Граница образуемого земельного участка/части земельного участка
- Граница зоны с особыми условиями использования территории
- Граница кадастрового квартала
- 59:16:0000000:4953 Номер земельного участка по сведениям ЕГРН
- 59:16-6.673 Номер зоны с особыми условиями использования территории
- 59:16:3240102 Номер кадастрового квартала
- n1 Характерная точка земельного участка/части земельного участка
- Образуемый земельный участок /ЗУ15

Система координат МСК-59  
Система высот Балтийская

Изм.	Кол.уч.	Лист	№ док.	Подп.	Дата	013-075-004	Лист	9
------	---------	------	--------	-------	------	-------------	------	---

# Ситуационная схема прокладки кабеля по Верещагинскому городскому округу Пермского края

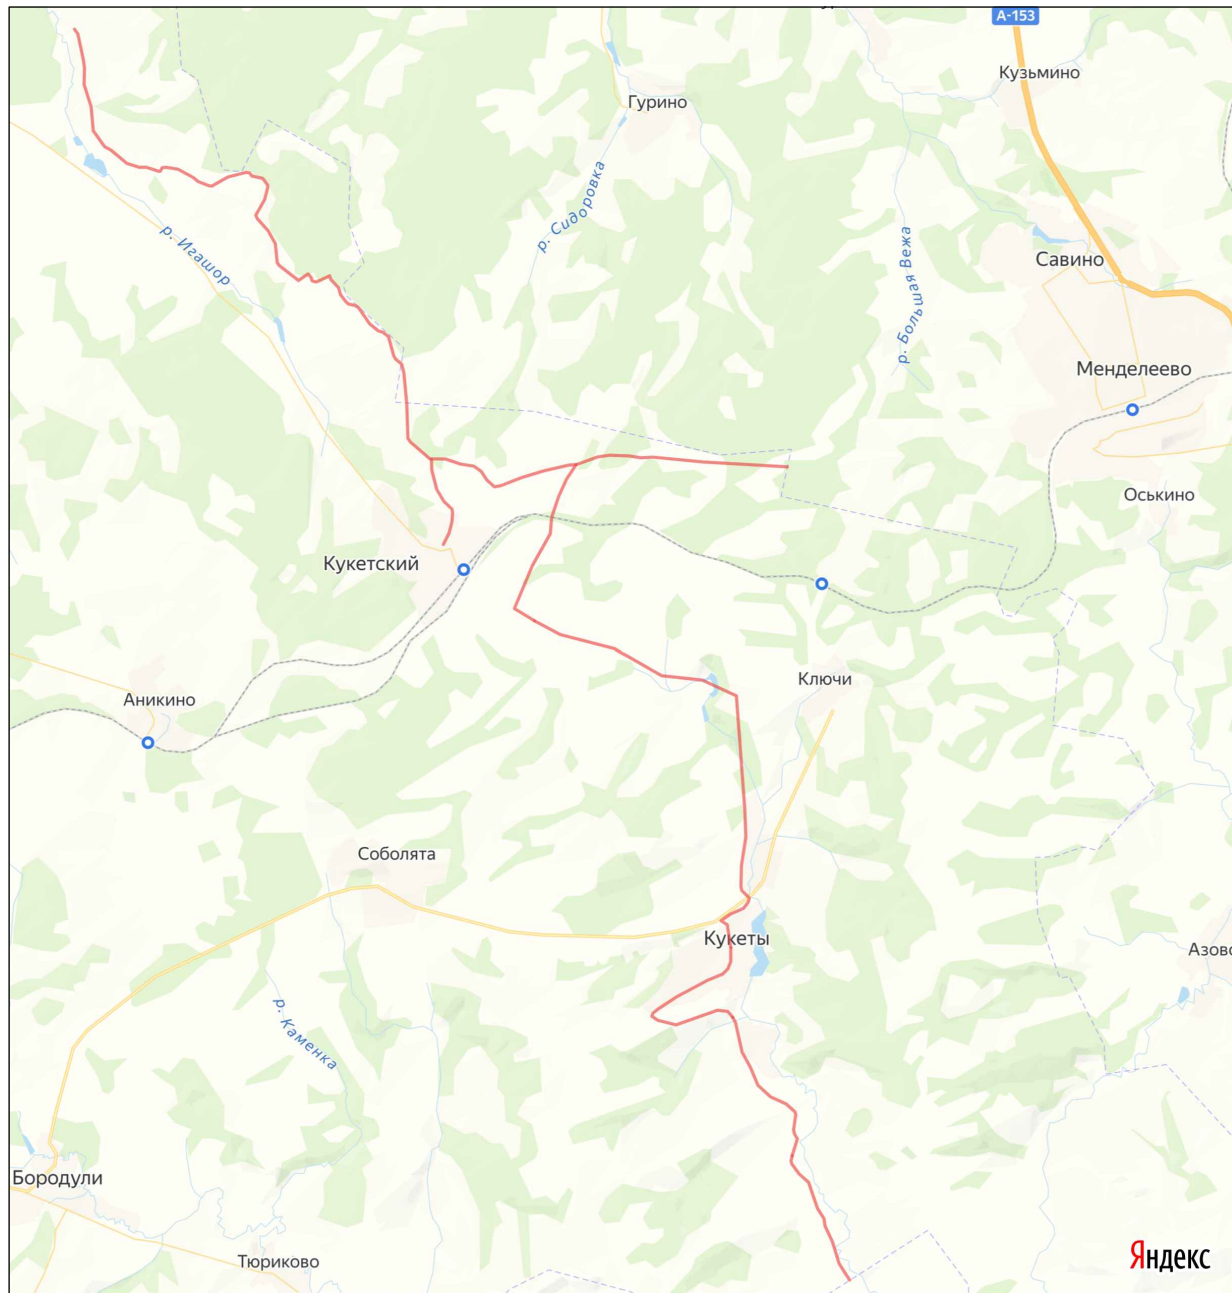

**Условные обозначения:**

 **Линия ВОЛС прокладываемая в грунте**



Координаты прокладки волоконно-оптического кабеля в грунте ООО "НПО "Импульс"				
:ЗУ1				
Название межевого знака	X, м	Y, м	Дирекционные углы	Расстояние (м)
н1	528037.55	1329351.80	69° 3' 26"	2,60
н2	528038.48	1329354.23	119° 32' 39"	12,05
н3	528032.54	1329364.71	98° 47' 25"	3,93
н4	528031.94	1329368.59	69° 21' 39"	563,01
н5	528230.39	1329895.47	95° 37' 3"	136,17
н6	528217.06	1330030.99	136° 8' 30"	203,34
н7	528070.44	1330171.88	168° 8' 46"	60,76
н8	528010.98	1330184.36	169° 47' 18"	86,64
н9	527925.71	1330199.72	177° 29' 22"	68,95
н10	527856.83	1330202.74	167° 38' 34"	55,37
н11	527802.74	1330214.59	171° 1' 55"	87,82
н12	527715.99	1330228.28	154° 36' 54"	124,40
н13	527603.60	1330281.61	149° 50' 54"	109,74
н14	527508.71	1330336.73	160° 36' 0"	93,90
н15	527420.14	1330367.92	154° 58' 9"	67,48
н16	527359.00	1330396.47	155° 17' 13"	73,19
н17	527292.51	1330427.07	143° 55' 22"	55,07
н18	527248.00	1330459.50	131° 46' 22"	33,79
н19	527225.49	1330484.70	134° 14' 49"	43,58
н20	527195.08	1330515.92	109° 29' 13"	8,78
н21	527192.15	1330524.20	124° 4' 58"	26,70
н22	527177.19	1330546.31	139° 52' 53"	10,55
н23	527169.12	1330553.11	119° 4' 44"	16,01
н24	527161.34	1330567.10	126° 32' 40"	83,10
н25	527111.86	1330633.86	109° 27' 42"	71,46
н26	527088.05	1330701.24	118° 57' 33"	50,74
н27	527063.48	1330745.64	108° 8' 8"	62,97
н28	527043.88	1330805.48	134° 0' 0"	47,82
н29	527010.66	1330839.88	117° 27' 58"	52,60
н30	526986.40	1330886.55	136° 15' 53"	28,83
н31	526965.57	1330906.48	154° 27' 27"	57,38
н32	526913.80	1330931.22	184° 9' 26"	28,97
н33	526884.91	1330929.12	190° 27' 25"	138,07
н34	526749.13	1330904.06	173° 46' 50"	52,34
н35	526697.10	1330909.73	164° 31' 41"	36,40
н36	526662.02	1330919.44	152° 8' 32"	20,22
н37	526644.14	1330928.89	125° 17' 33"	16,86
н38	526634.40	1330942.65	151° 19' 42"	24,70
н39	526612.73	1330954.50	171° 58' 25"	21,06
н40	526591.88	1330957.44	229° 18' 19"	10,64
н41	526584.94	1330949.37	185° 20' 4"	74,00
н42	526511.26	1330942.49	203° 20' 44"	52,64
н43	526462.93	1330921.63	187° 21' 10"	32,43
н44	526430.77	1330917.48	202° 47' 40"	46,92
н45	526387.51	1330899.30	195° 1' 42"	57,00
н46	526332.46	1330884.52	180° 6' 8"	33,60
н47	526298.86	1330884.46	157° 12' 45"	45,54



н48	526256.87	1330902.10	141° 30' 39"	127,34
н49	526157.20	1330981.35	134° 3' 48"	88,24
н50	526095.83	1331044.76	127° 13' 55"	86,37
н51	526043.57	1331113.53	166° 0' 8"	72,02
н52	525973.69	1331130.95	156° 27' 24"	218,03
н53	525773.81	1331218.04	163° 32' 15"	76,71
н54	525700.24	1331239.78	147° 44' 23"	163,14
н55	525562.28	1331326.86	175° 18' 52"	59,62
н56	525502.86	1331331.73	154° 42' 15"	241,66
н57	525284.37	1331434.99	165° 35' 34"	111,69
н58	525176.19	1331462.78	147° 3' 21"	46,01
н59	525137.58	1331487.80	164° 34' 45"	68,86
н60	525071.20	1331506.11	158° 36' 36"	106,74
н61	524971.81	1331545.04	132° 27' 18"	17,84
н62	524959.77	1331558.20	151° 15' 36"	86,62
н63	524883.82	1331599.85	142° 24' 50"	104,50
н64	524801.01	1331663.59	235° 59' 33"	2,00
н65	524799.89	1331661.93	322° 25' 3"	104,56
н66	524882.75	1331598.16	331° 15' 14"	86,37
н67	524958.48	1331556.62	312° 41' 42"	18,11
н68	524970.76	1331543.31	338° 36' 32"	107,31
н69	525070.68	1331504.17	344° 35' 23"	68,68
н70	525136.89	1331485.92	326° 57' 44"	45,78
н71	525175.27	1331460.96	345° 35' 6"	111,95
н72	525283.70	1331433.09	334° 42' 30"	241,89
н73	525502.40	1331329.75	355° 19' 42"	59,43
н74	525561.63	1331324.91	327° 44' 24"	162,92
н75	525699.40	1331237.95	343° 32' 0"	76,87
н76	525773.12	1331216.16	336° 27' 18"	218,06
н77	525973.03	1331129.05	346° 0' 51"	71,50
н78	526042.41	1331111.77	307° 13' 35"	85,79
н79	526094.31	1331043.46	314° 3' 43"	88,55
н80	526155.89	1330979.83	321° 30' 22"	127,61
н81	526255.77	1330900.40	337° 14' 59"	46,31
н82	526298.48	1330882.49	359° 33' 1"	33,14
н83	526331.62	1330882.23	15° 2' 40"	58,71
н84	526388.32	1330897.47	22° 48' 43"	46,53
н85	526431.21	1330915.51	7° 22' 3"	32,52
н86	526463.46	1330919.68	23° 20' 29"	52,65
н87	526511.80	1330940.54	5° 23' 54"	74,72
н88	526586.19	1330947.57	52° 20' 21"	9,85
н89	526592.21	1330955.37	351° 57' 16"	20,08
н90	526612.09	1330952.56	331° 21' 4"	23,86
н91	526633.03	1330941.12	305° 18' 32"	16,89
н92	526642.79	1330927.34	332° 8' 7"	20,90
н93	526661.27	1330917.57	344° 31' 0"	36,78
н94	526696.72	1330907.75	353° 47' 25"	52,79
н95	526749.20	1330902.04	10° 27' 17"	138,27
н96	526885.17	1330927.13	4° 10' 18"	28,46
н97	526913.55	1330929.20	334° 23' 37"	56,39
н98	526964.40	1330904.83	316° 15' 59"	28,15



н99	526984.74	1330885.37	297° 30' 12"	52,71
н100	527009.08	1330838.62	314° 2' 38"	47,47
н101	527042.08	1330804.50	288° 9' 7"	62,78
н102	527061.64	1330744.84	298° 56' 56"	50,64
н103	527086.15	1330700.53	289° 29' 41"	71,80
н104	527110.11	1330632.85	306° 33' 16"	83,25
н105	527159.69	1330565.98	299° 14' 42"	16,35
н106	527167.68	1330551.71	319° 55' 16"	10,47
н107	527175.69	1330544.97	304° 3' 59"	26,17
н108	527190.35	1330523.29	289° 28' 19"	8,91
н109	527193.32	1330514.89	314° 13' 5"	44,05
н110	527224.04	1330483.32	311° 45' 50"	33,95
н111	527246.65	1330458.00	323° 55' 53"	55,47
н112	527291.49	1330425.34	335° 16' 55"	73,39
н113	527358.16	1330394.65	334° 58' 2"	67,57
н114	527419.38	1330366.06	340° 36' 32"	93,82
н115	527507.88	1330334.91	329° 50' 41"	109,63
н116	527602.67	1330279.84	334° 36' 49"	124,77
н117	527715.39	1330226.35	351° 1' 47"	88,06
н118	527802.37	1330212.62	347° 38' 49"	55,48
н119	527856.57	1330200.75	357° 28' 58"	69,00
н120	527925.50	1330197.72	349° 47' 17"	86,47
н121	528010.60	1330182.39	348° 9' 0"	60,14
н122	528069.46	1330170.04	316° 8' 27"	202,04
н123	528215.14	1330030.05	275° 36' 48"	134,85
н124	528228.33	1329895.85	249° 22' 1"	563,14
н125	528029.89	1329368.83	278° 32' 53"	4,84
н126	528030.61	1329364.04	299° 33' 10"	14,07
н1	528037.55	1329351.80	-	-
:ЗУ2				
Название межевого знака	Х, м	У, м	Дирекционные углы	Расстояние (м)
н127	531954.45	1330100.00	112° 48' 34"	2,32
н128	531953.55	1330102.14	172° 23' 59"	590,59
н129	531368.15	1330180.25	176° 30' 47"	866,48
н130	530503.27	1330232.95	201° 5' 51"	43,84
н131	530462.37	1330217.17	183° 1' 55"	692,51
н132	529770.83	1330180.54	132° 53' 13"	134,05
н133	529679.60	1330278.76	208° 17' 9"	155,61
н134	529542.57	1330205.02	240° 7' 59"	326,74
н135	529379.86	1329921.68	122° 28' 9"	97,64
н136	529327.44	1330004.06	171° 52' 28"	441,13
н137	528890.74	1330066.41	203° 13' 29"	69,08
н138	528827.26	1330039.17	186° 27' 23"	24,46
н139	528802.96	1330036.42	205° 0' 8"	51,98
н140	528755.85	1330014.45	224° 47' 6"	88,64
н141	528692.94	1329952.01	243° 59' 33"	437,30
н142	528501.19	1329558.99	237° 50' 33"	407,71
н143	528284.19	1329213.83	235° 45' 20"	62,22
н144	528249.18	1329162.40	231° 53' 9"	107,87
н145	528182.60	1329077.53	218° 59' 16"	34,09





н146	528156.10	1329056.08	181° 41' 7"	20,06
н147	528136.05	1329055.49	123° 51' 8"	79,29
н148	528091.88	1329121.34	102° 43' 1"	161,17
н149	528056.40	1329278.56	248° 36' 58"	3,57
н150	528055.10	1329275.24	282° 42' 56"	158,60
н151	528090.01	1329120.53	303° 51' 12"	80,76
н152	528135.00	1329053.46	1° 40' 45"	21,84
н153	528156.83	1329054.10	38° 58' 54"	35,00
н154	528184.04	1329076.12	51° 53' 30"	108,19
н155	528250.81	1329161.25	55° 44' 50"	62,15
н156	528285.79	1329212.62	57° 50' 31"	407,98
н157	528502.94	1329558.01	63° 59' 39"	437,07
н158	528694.58	1329950.83	44° 46' 29"	88,16
н159	528757.16	1330012.92	25° 0' 36"	50,93
н160	528803.31	1330034.45	6° 27' 30"	24,63
н161	528827.78	1330037.22	23° 13' 21"	68,80
н162	528891.01	1330064.35	351° 52' 33"	439,65
н163	529326.25	1330002.22	302° 27' 32"	100,04
н164	529379.94	1329917.81	60° 7' 54"	329,47
н165	529544.02	1330203.52	28° 17' 10"	153,50
н166	529679.19	1330276.26	312° 53' 32"	133,44
н167	529770.01	1330178.50	3° 1' 56"	693,75
н168	530462.79	1330215.20	21° 4' 33"	43,71
н169	530503.58	1330230.92	356° 30' 49"	865,97
н170	531367.95	1330178.26	352° 23' 58"	591,70
н127	531954.45	1330100.00	-	-
:ЗУ3				
Название межевого знака	Х, м	У, м	Дирекционные углы	Расстояние (м)
н171	532479.76	1329659.43	37° 18' 14"	2,11
н172	532481.44	1329660.71	108° 55' 51"	51,14
н173	532464.85	1329709.08	119° 0' 55"	291,64
н174	532323.39	1329964.12	221° 14' 18"	2,05
н175	532321.85	1329962.77	299° 1' 0"	291,03
н176	532463.02	1329708.27	288° 55' 9"	51,63
н171	532479.76	1329659.43	-	-
:ЗУ4				
Название межевого знака	Х, м	У, м	Дирекционные углы	Расстояние (м)
н177	533781.22	1327403.89	204° 30' 22"	145,28
н178	533649.03	1327343.63	263° 34' 41"	2,32
н179	533648.77	1327341.32	24° 32' 30"	143,78
н180	533779.56	1327401.04	59° 46' 51"	3,30
н177	533781.22	1327403.89	-	-
:ЗУ5				
Название межевого знака	Х, м	У, м	Дирекционные углы	Расстояние (м)
н181	535194.50	1327982.24	72° 45' 46"	145,21
н182	535237.53	1328120.93	201° 3' 12"	2,56
н183	535235.14	1328120.01	252° 45' 53"	146,48
н184	535191.74	1327980.11	37° 39' 31"	3,49
н181	535194.50	1327982.24	-	-





:ЗУ6				
Название межевого знака	X, м	Y, м	Дирекционные углы	Расстояние (м)
н185	535312.37	1328368.93	35° 11' 32"	3,28
н186	535315.05	1328370.82	72° 45' 39"	8,03
н187	535317.43	1328378.49	93° 25' 29"	263,48
н188	535301.69	1328641.50	223° 1' 30"	2,46
н189	535299.89	1328639.82	273° 24' 6"	261,55
н190	535315.41	1328378.73	252° 45' 57"	10,26
н185	535312.37	1328368.93	-	-
:ЗУ7				
Название межевого знака	X, м	Y, м	Дирекционные углы	Расстояние (м)
н191	535222.18	1330420.98	136° 16' 22"	2,86
н192	535220.11	1330422.96	272° 13' 39"	598,95
н193	535243.39	1329824.46	334° 34' 9"	2,26
н194	535245.43	1329823.49	92° 13' 42"	597,94
н191	535222.18	1330420.98	-	-
:ЗУ8				
Название межевого знака	X, м	Y, м	Дирекционные углы	Расстояние (м)
н195	535212.68	1330644.01	192° 31' 43"	2,03
н196	535210.70	1330643.57	272° 56' 50"	95,88
н197	535215.63	1330547.82	349° 4' 20"	2,06
н198	535217.65	1330547.43	92° 56' 45"	96,71
н195	535212.68	1330644.01	-	-
:ЗУ9				
Название межевого знака	X, м	Y, м	Дирекционные углы	Расстояние (м)
н199	534521.11	1326379.29	183° 12' 46"	94,92
н200	534426.34	1326373.97	192° 52' 17"	149,98
н201	534280.13	1326340.56	205° 38' 14"	132,87
н202	534160.34	1326283.07	318° 42' 55"	2,18
н203	534161.98	1326281.63	25° 38' 29"	131,79
н204	534280.79	1326338.66	12° 52' 13"	149,59
н205	534426.62	1326371.98	3° 13' 0"	93,74
н206	534520.21	1326377.24	66° 17' 50"	2,24
н199	534521.11	1326379.29	-	-
:ЗУ10				
Название межевого знака	X, м	Y, м	Дирекционные углы	Расстояние (м)
н207	536437.07	1325685.62	135° 24' 10"	5,03
н208	536433.49	1325689.15	162° 26' 3"	21,47
н209	536413.02	1325695.63	189° 3' 35"	4,45
н210	536408.63	1325694.93	342° 25' 17"	24,97
н211	536432.43	1325687.39	315° 23' 55"	3,05
н212	536434.60	1325685.25	8° 31' 9"	2,50
н207	536437.07	1325685.62	-	-
:ЗУ11				
Название межевого знака	X, м	Y, м	Дирекционные углы	Расстояние (м)
н213	536755.26	1325528.88	149° 22' 13"	110,23



н214	536660.41	1325585.04	179° 37' 16"	119,49
н215	536540.92	1325585.83	312° 9' 35"	2,71
н216	536542.74	1325583.82	359° 37' 23"	117,11
н217	536659.85	1325583.05	329° 21' 56"	106,82
н218	536751.76	1325528.62	4° 14' 54"	3,51
н213	536755.26	1325528.88	-	-
:3У12				
Название межевого знака	Х, м	У, м	Дирекционные углы	Расстояние (м)
н219	537309.07	1324889.20	162° 27' 18"	4,48
н220	537304.80	1324890.55	138° 41' 28"	25,04
н221	537285.99	1324907.08	228° 26' 15"	2,00
н222	537284.66	1324905.58	318° 42' 29"	25,47
н223	537303.80	1324888.77	342° 26' 42"	3,91
н224	537307.53	1324887.59	46° 16' 22"	2,23
н219	537309.07	1324889.20	-	-
:3У13				
Название межевого знака	Х, м	У, м	Дирекционные углы	Расстояние (м)
н225	537478.23	1324542.34	90° 44' 47"	49,88
н226	537477.58	1324592.22	52° 8' 10"	138,14
н227	537562.37	1324701.28	98° 39' 30"	50,62
н228	537554.75	1324751.32	166° 52' 16"	53,45
н229	537502.70	1324763.46	137° 11' 0"	118,78
н230	537415.57	1324844.19	242° 41' 32"	2,07
н231	537414.62	1324842.35	317° 10' 49"	118,76
н232	537501.73	1324761.63	346° 52' 29"	52,62
н233	537552.98	1324749.68	278° 39' 44"	48,40
н234	537560.27	1324701.83	232° 8' 6"	137,99
н235	537475.57	1324592.89	270° 45' 28"	50,64
н236	537476.24	1324542.25	2° 35' 22"	1,99
н225	537478.23	1324542.34	-	-
:3У14				
Название межевого знака	Х, м	У, м	Дирекционные углы	Расстояние (м)
н237	537531.39	1324282.68	129° 2' 8"	70,23
н238	537487.16	1324337.23	234° 46' 56"	2,08
н239	537485.96	1324335.53	309° 1' 59"	69,52
н240	537529.74	1324281.53	34° 52' 31"	2,01
н237	537531.39	1324282.68	-	-
:3У15				
Название межевого знака	Х, м	У, м	Дирекционные углы	Расстояние (м)
н241	538806.04	1323732.01	92° 44' 31"	59,16
н242	538803.21	1323791.10	108° 53' 19"	73,09
н243	538779.55	1323860.25	233° 13' 29"	2,42
н244	538778.10	1323858.31	288° 53' 38"	71,43
н245	538801.23	1323790.73	272° 44' 29"	57,71
н246	538803.99	1323733.09	332° 13' 6"	2,32
н241	538806.04	1323732.01	-	-
:3У16				



Название межевого знака	X, м	Y, м	Дирекционные углы	Расстояние (м)
н247	538675.51	1323186.46	107° 49' 34"	26,20
н248	538667.49	1323211.40	237° 10' 17"	2,58
н249	538666.09	1323209.23	287° 48' 56"	25,46
н250	538673.88	1323184.99	42° 2' 43"	2,19
н247	538675.51	1323186.46	-	-
:3У17				
Название межевого знака	X, м	Y, м	Дирекционные углы	Расстояние (м)
н251	540257.88	1321346.11	61° 6' 8"	36,15
н252	540275.35	1321377.76	64° 29' 4"	28,81
н253	540287.76	1321403.76	67° 27' 56"	50,52
н254	540307.12	1321450.42	38° 44' 33"	49,76
н255	540345.93	1321481.56	351° 56' 58"	49,91
н256	540395.35	1321474.57	355° 8' 23"	50,75
н257	540445.92	1321470.27	4° 36' 14"	84,96
н258	540530.61	1321477.09	343° 22' 23"	49,91
н259	540578.43	1321462.81	320° 15' 30"	29,78
н260	540601.33	1321443.77	66° 8' 58"	2,08
н261	540602.17	1321445.67	140° 14' 47"	29,62
н262	540579.40	1321464.61	163° 23' 2"	50,71
н263	540530.81	1321479.11	184° 35' 59"	85,16
н264	540445.92	1321472.28	175° 8' 28"	50,53
н265	540395.57	1321476.56	171° 57' 10"	50,72
н266	540345.35	1321483.66	218° 45' 9"	51,14
н267	540305.47	1321451.65	247° 28' 12"	50,97
н268	540285.94	1321404.57	244° 27' 43"	28,69
н269	540273.57	1321378.68	241° 7' 13"	36,54
н270	540255.92	1321346.68	343° 47' 4"	2,04
н251	540257.88	1321346.11	-	-

