Схема расположения границ публичного сервитута

Объект: газопровод низкого давления с кадастровым номером 59:16:0010316:186
по адресу: Пермский край, Верещагинский район, г. Верещагино, по ул. Горького, 72
(для обслуживания и эксплуатации газопровода)

Местоположение: расположенных по адресу: Пермский край, Верещагинский район,
г. Верещагино, по ул. Горького, 72

Площадь земель или части земельного участка, кв.м.:69

(в т.ч.: земли общ польз-я =69)

Категория земель: земли населенных пунктов

Вид разрешенного использования: -

Описание границ смежных землепользователей:
От точки 3 до точки 4 - земельный участок
с кадастровым номером 59:16:0010316:11
От точки 4 до точки 3 - земли общего пользования

Условные обозначения:

- проектные границы публичного сервитута
- :11 - границы и номер земельного участка, сведения о которых внесены в ЕГРН
- :303 - границы и номер объекта капитального строит-ва, сведения о которых внесены в ЕГРН
- :186 - граница кадастрового квартала
- 59:16-6.647 - зоны с особыми условиями использования территории, сведения о которых внесены в ЕГРН
- 1 - обозначение характерной точки проектной границы публичного сервитута
- 59:16:0010316 - номер кадастрового квартала

Каталог координат, м
Система координат: МСК-59, зона 1
Метод определения координат - Геодезический

№ точки границы	X	Y	(Mt), м
1	525887.69	1314265.77	0.1
2	525891.11	1314267.85	0.1
3	525882.27	1314282.41	0.1
4	525878.70	1314280.57	0.1

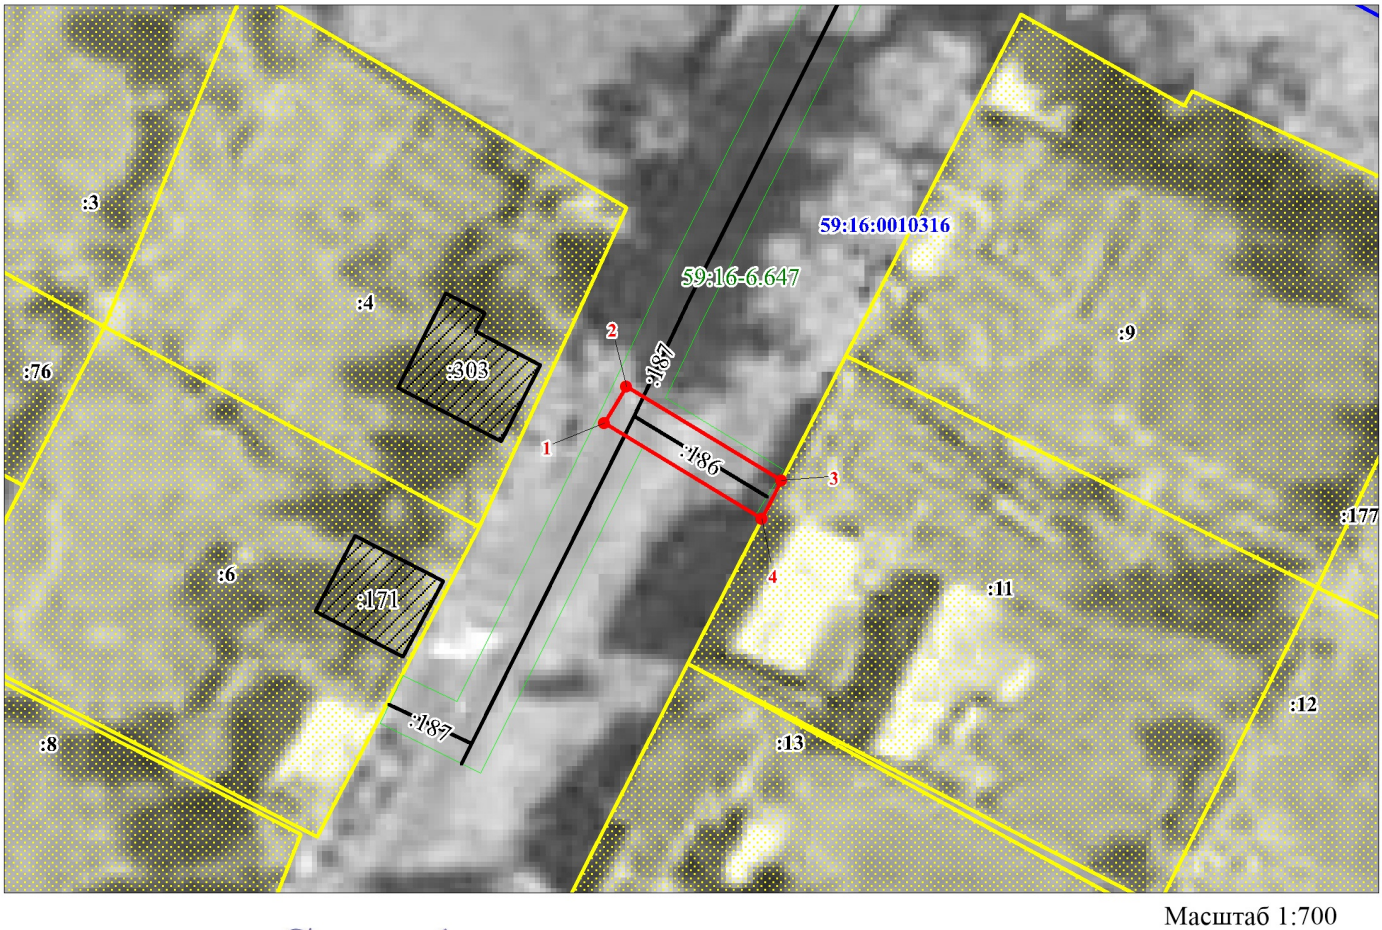

С

Масштаб 1:700

Заявитель: _____ / Киямова Д.Х.
(подпись, расшифровка подписи)

МП
(для юридических лиц
и индивидуальных предпринимателей)