

ПРОЕКТ МЕЖЕВАНИЯ ТЕРРИТОРИИ
кадастрового квартала 59:16:0010112,
город Верещагино, городской округ Верещагинский,
Пермский край

Пермь, 2023

4-2023-ПМТ

*Проект межевания территории
кадастрового квартала
59:16:0010112*

Стадия	Лист	Листов
ПМТ	1	37
Филиал ППК «Роскадастр» по Пермскому краю		

Согласовано					
Разработал					
Взам.лев.№					
Подп. И дата					
Инв. № подл.					

Изм.	Кол.уч	Лист	№ док.	Подпись	Дата

СОСТАВ ПРОЕКТА

№ тома	Обозначение	Наименование	Примечание
1	4-2023-ПМТ.ПЗ	Основная часть проекта межевания территории	
2	4-2023-ПМТ.МО	Материалы по обоснованию проекта межевания территории	

СОДЕРЖАНИЕ

№ п/п	Наименование	Лист
Том 1	Основная часть проекта межевания территории	3
1.1.	Текстовая часть	4
1.1.1.	Основные положения	4
1.1.2.	Общая характеристика объекта проектирования	5
1.1.3.	Описание предлагаемых проектных решений	7
1.1.4.	Установление публичных сервитутов, обременений	9
1.1.5.	Перечень и сведения о площади и виде разрешенного использования земельных участков фактического землепользования	10
1.1.6.	Перечень и сведения о площади и виде разрешенного использования образуемых земельных участков	14
1.1.7.	Перечень и сведения о площади и виде разрешенного использования образуемых земельных участков, отнесенных к территориям общего пользования	15
1.1.8.	Целевое назначение лесов	16
1.1.9.	Основные технико-экономические показатели проекта межевания территории	16
1.1.10.	Сведения о границах территории, в отношении которой утвержден проект межевания	16
1.1.10.1.	Ведомость координат поворотных точек границ красных линий	18
1.1.10.2.	Ведомость координат поворотных точек границ формируемых и изменяемых земельных участков	21
1.2.	Графическая часть	32
	Чертеж межевания территории М 1:600	33
Том 2	Материалы по обоснованию проекта межевания территории	34
2.1.	Границы особо охраняемых природных территорий	35
2.2.	Границы территорий объектов культурного наследия	35
2.3.	Границы лесничеств, участковых лесничеств, лесных кварталов, лесотаксационных выделов или частей лесотаксационных выделов	35
	Чертеж фактического землепользования М 1:900	36
	Чертеж границ зон с особыми условиями использования территорий М 1:900	37

Инв. № подл.	Подп. и дата	Взап. инв. №

Изм.	Кол.уч	Лист	№ док.	Подпись	Дата	4-2023-ПМТ	Лист
							2

ПРОЕКТ МЕЖЕВАНИЯ ТЕРРИТОРИИ
кадастрового квартала 59:16:0010112,
город Верещагино, городской округ Верещагинский,
Пермский край

Том 1
Основная часть

Пермь, 2023

Согласовано	
Разработал	

Инв. № подл.	Подп. И дата	Взам.лев.№	

						<i>4-2023-ПМТ.ПЗ</i>		
Изм.	Кол.уч	Лист	№ док.	Подпись	Дата			
Проект межевания территории кадастрового квартала 59:16:0010112						Стадия	Лист	Листов
						ПМТ	3	31
						Филиал ППК «Роскадастр» по Пермскому краю		

1.1.1. Основные положения

Проект межевания территории кадастрового квартала 59:16:0010112, расположенного по адресу: Пермский край, Верещагинский городской округ, г. Верещагино, разработан в рамках договора субподряда на выполнение работ по разработке проектов межевания территории и проведению комплексных кадастровых работ от 20.04.2023 № 87/2023/ЕП.

Целью разработки проекта межевания территории является:

- составление перечня сведений о площади уточняемых, образуемых земельных участков, в том числе с указанием возможных способов их образования;
- составление перечня сведений о площади образуемых земельных участков, которые будут отнесены к территориям общего пользования или имуществу общего пользования;
- установление красных линий (проектируемых);
- установление отступа от красных линий в целях определения мест допустимого размещения зданий, строений, сооружений;
- установление границ образуемых, уточняемых и (или) изменяемых земельных участков;
- установление границ зон действия публичных сервитутов.

При разработке проекта межевания территории была использована следующая нормативная документация:

- Градостроительный кодекс Российской Федерации от 29.12.2004 № 190-ФЗ;
- Земельный кодекс Российской Федерации от 25.10.2001 № 136-ФЗ;
- СП 42.13330.2016. Свод правил. Градостроительство. Планировка и застройка городских и сельских поселений. Актуализированная редакция СНиП 2.07.01-89*;
- Инструкция о порядке проектирования и установления красных линий в городах и других поселениях Российской Федерации РДС 30-201-98;
- Генеральный план Верещагинского городского округа Пермского края, утверждённый решением Думы Верещагинского городского округа Пермского края от 27.05.2021 «Об утверждении генерального плана Верещагинского городского округа Пермского края»;
- Правила землепользования и застройки Верещагинского городского округа Пермского края, утвержденные Постановлением Администрации Верещагинского городского округа Пермского края от 10.02.2022 № 254-01-01-250 «Об утверждении правил землепользования и застройки Верещагинского городского округа Пермского края»;
- Градостроительная, землеустроительная документация, материалы и данные федерального, территориальных и ведомственных картографо-геодезических фондов, ситуационные планы, содержащихся в технических паспортах расположенных на земельных участках объектов недвижимости, планово-картографические материалы, документы о правах на землю и иные документы, содержащие сведения о

местоположении границ земельных участков (материалы инвентаризации - межевания земельных участков).

При разработке проекта межевания территории использованы следующие исходные данные:

- Постановление администрации Верещагинского городского округа Пермского края от 04.04.2023 г. № 254-01-01-661 "О разработке документации по проектам межевания территории";
- Кадастровый план территории кадастрового квартала 59:16:0010112;
- Кадастровый план территории кадастрового квартала 59:16:0000000.

1.1.2. Общая характеристика объекта проектирования

Разработка проекта межевания территории осуществляется в отношении кадастрового квартала 59:16:0010112, расположенного в границах населенного пункта г. Верещагино, Верещагинского городского округа Пермского края.

Местоположение территории кадастрового квартала представлено на рисунках 1, местоположение территории проектирования представлено на рисунке 2.



Рис. 1 Местоположение территории кадастрового квартала 59:16:0010112



Рис. 2 Местоположение территории проектирования

Площадь территории в утвержденных границах проектирования составляет 69293,23 кв.м. (6,93 га).

Рассматриваемая территория является застроенной, имеется сложившееся землепользование, представленное в основном такими видами использования Для индивидуального жилищного строительства, для приусадебного участка.

Фрагмент карты градостроительного зонирования г. Верещагино представлен на рисунке 3.

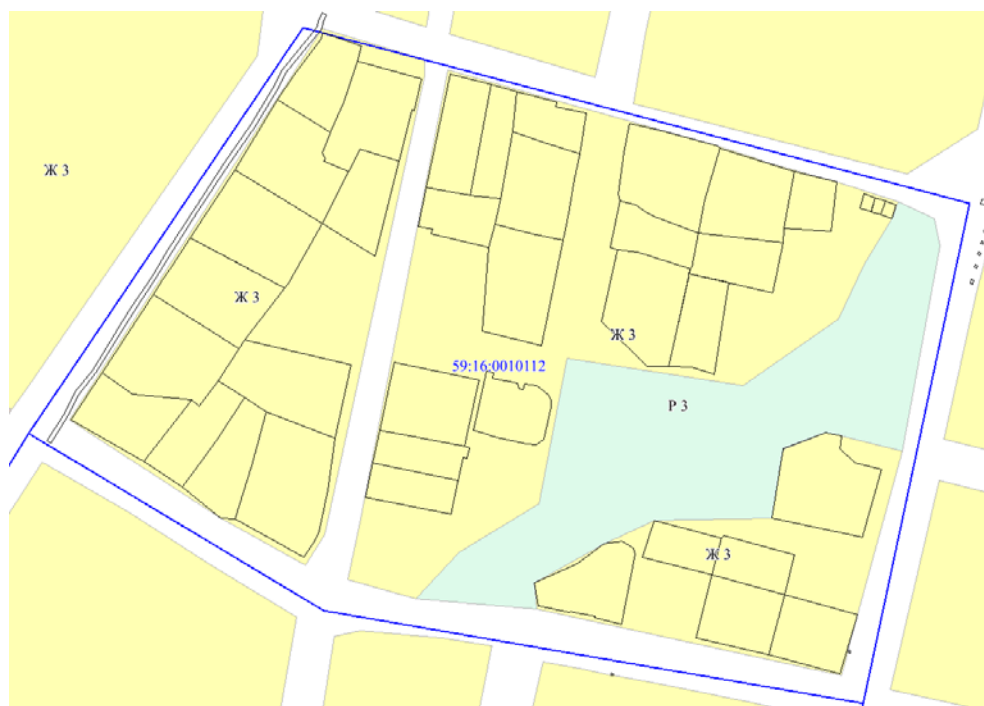


Рис.3 Фрагмент карты градостроительного зонирования г. Верещагино

В соответствии с Правилами землепользования и застройки Верещагинского городского округа, утвержденных Постановлением Администрации Верещагинского городского округа Пермского края, рассматриваемая территория расположена в границах территориальных зон: ЖЗ (Зона застройки индивидуальными жилыми домами), РЗ (Иные рекреационные зоны)

В границах проектируемой территории выявлены:

- 19 земельных участка, местоположение границ которых установлено ранее в результате выполнения работ по межеванию земельных участков,
- 28 ранее учтенных земельных участков, местоположение границ которых не установлено в соответствии с требованиями земельного законодательства.

Подробная информация о земельных участках, расположенных в границах проектируемой территории, приведена в таблице 2 «Перечень и сведения о площади и виде разрешенного использования земельных участков фактического землепользования».

1.1.3. Описание предлагаемых проектных решений

С учетом произведенных измерений и результата анализа имеющихся документов об объектах недвижимости, расположенных в пределах кадастрового квартала 59:16:0010112, проектом межевания предлагается:

1. Установить на территории проектирования красные линии с учетом сформированных земельных участков, с учетом требуемой ширины проезжей части существующих улиц и проездов и предусмотренных проектом изменяемых границ земельных участков. Координаты поворотных точек утверждаемых красных линий приведены в таблице 7 «Ведомость координат поворотных точек утверждаемых красных линий»;

2. В отношении земельных участков, местоположение границ которых не установлено в соответствии с требованиями земельного законодательства, в том числе в случае, если местоположение границ характерных точек границ земельных участков определено с точностью ниже нормативной (для земельных участков, отнесенных к землям населенных пунктов эта величина составляет – 0,1 м), установить местоположение границ таких земельных участков исходя из сведений, содержащихся в документах, подтверждающих право на земельные участки, документах, определявших местоположение границ земельных участков при образовании, в соответствии с фактическим положением границ на местности.

3. Сформировать земельные участки из земель, находящихся в государственной собственности. Подробная информация об образуемых земельных участках представлена в таблице 3.

Проектом межевания территории предусматривается уточнение земельных участков (в том числе путем исправления реестровой ошибки). Указанная информация представлена в таблице 2, графическая часть отображена на чертеже межевания территории.



Рис.4 Местоположение утверждаемых красных линий

1.1.4. Установление публичных сервитутов, обременений

В пределах территории кадастрового квартала 59:16:0010112 объекты культурного наследия, включенные в единый государственный реестр, либо выявленные объекты культурного наследия отсутствуют.

Проектом межевания территории не предусмотрено установление публичных сервитутов на земельных участках.

Информация о зонах с особыми условиями использования территории, установленными в границах проектирования, приведена в таблице 1.

Таблица 1

Номер зоны	Наименование зоны	Тип зоны
59:16-6.519	Охранная зона линии электропередач объекта «ЛЭП 10 кВ от ПС «Верещагино» (КЛ-10кВ фидер №10 от ПС «Верещагино» до РП-1)»	Охранная зона инженерных коммуникаций
59:16-6.652	Водоохранная зона р. Нытва и её ранее неучтённых в ГВР притоков, часть 2	Водоохранная зона
59:16-6.653	Прибрежная защитная полоса р. Нытва и её ранее неучтённых в ГВР притоков, часть 2	Прибрежная защитная полоса
59:16-6.732	Охранная зона газопроводов низкого давления по адресу: Пермский край, Верещагинский район, г. Верещагино	Охранная зона инженерных коммуникаций
59:16-6.176	Охранная зона газопровода высокого и низкого давления на котельную базы газового хозяйства г.Верещагино ул.Советская, 136	Охранная зона инженерных коммуникаций
59:16-6.647	Охранная зона газопроводов низкого давления	Охранная зона инженерных коммуникаций
59:16-6.656	Охранная зона газопровода распределительного низкого давления по ул.Октябрьская, Р.Люксембург, З.Космодемьянской, Фабричная, Обухова	Охранная зона инженерных коммуникаций

1.1.5. Перечень и сведения о площади и виде разрешенного использования земельных участков фактического землепользования

Таблица 2

Номер земельного участка в соответствии с чертежом межевания	Кадастровый номер	Правовое положение	Адрес (описание местоположение)	Вид разрешенного использования (ВРИ)	Площадь ЕГРН, кв.м	Площадь ПМТ, кв.м	Примечание
:1	59:16:0010112:1	Собственность	Российская Федерация, Пермский край, г.о. Верещагинский, г. Верещагино, ул. Фабричная, з/у 116	для индивидуального жилищного строительства	1424	-	Местоположение границ земельного участка установлено, границы не изменяются
:10	59:16:0010112:10	Общая долевая собственность	край Пермский, р-н Верещагинский, г. Верещагино, ул. Советская, дом 107	для индивидуального жилищного строительства	1610	1549	Местоположение границ земельного участка не установлено, требуется уточнение
:11	59:16:0010112:11	Общая долевая собственность	Российская Федерация, Пермский край, г.о. Верещагинский, г. Верещагино, ул. К.Маркса, з/у 108	для индивидуального жилищного строительства	1057	1234	Местоположение границ земельного участка не установлено, требуется уточнение
:12	59:16:0010112:12	Общая долевая собственность	Российская Федерация, Пермский край, г.о. Верещагинский, г. Верещагино, ул. З.Космодемьянской, з/у 7	для индивидуального жилищного строительства	1029	906	Местоположение границ земельного участка не установлено, требуется уточнение
:13	59:16:0010112:13	Собственность	Пермский край, Верещагинский район, г. Верещагино, ул. Советская, дом 105	для индивидуального жилищного строительства	1780	-	Местоположение границ земельного участка установлено, границы не изменяются
:14	59:16:0010112:14	Собственность	край Пермский, г. Верещагино, ул. Советская, дом 126	для индивидуального жилищного строительства	944	1078	Местоположение границ земельного участка не установлено, требуется уточнение
:15	59:16:0010112:15	Общая совместная собственность	край Пермский, р-н Верещагинский, г. Верещагино, ул. Ярославцева, дом 12а	для приусадебного участка	600	630	Местоположение границ земельного участка не установлено, требуется уточнение
:16	59:16:0010112:16	Общая долевая собственность	край Пермский, р-н Верещагинский, г. Верещагино, ул. Фабричная, дом 117а	для индивидуального жилищного строительства	643	620	Местоположение границ земельного участка не установлено, требуется уточнение
:17	59:16:0010112:17	Собственность	край Пермский, р-н Верещагинский, г. Верещагино, ул. Ярославцева, дом 18	для индивидуального жилищного строительства	1200	1903	Местоположение границ земельного участка не установлено, требуется уточнение
:18	59:16:0010112:18	Собственность	Российская Федерация, Пермский край, г.о. Верещагинский, г. Верещагино, ул. Фабричная, з/у 117	для индивидуального жилищного строительства	1210	-	Местоположение границ земельного участка установлено, границы не изменяются
:19	59:16:0010112:19	Общая долевая собственность	край Пермский, р-н Верещагинский, г. Верещагино, ул. Советская, дом 124а	для приусадебного участка	600	601	Местоположение границ земельного участка не установлено, требуется уточнение

Номер земельного участка в соответствии с чертежом межевания	Кадастровый номер	Правовое положение	Адрес (описание местоположение)	Вид разрешенного использования (ВРИ)	Площадь ЕГРН, кв.м	Площадь ПМТ, кв.м	Примечание
:2	59:16:0010112:2	Собственность	Российская Федерация, Пермский край, г.о. Верещагинский, г. Верещагино, ул.К.Маркса, з/у 118	для индивидуального жилищного строительства	855	-	Местоположение границ земельного участка установлено, границы не изменяются
:20	59:16:0010112:20	Общая долевая собственность	край Пермский, р-н Верещагинский, г. Верещагино, ул. Советская, дом 124	Для индивидуального жилищного строительства	1656	1336	Местоположение границ земельного участка не установлено, требуется уточнение
:21	59:16:0010112:21	Собственность	край Пермский, р-н Верещагинский, г. Верещагино, ул. Фабричная, дом 115	для приусадебного участка	1261	1268	Местоположение границ земельного участка не установлено, требуется уточнение
:22	59:16:0010112:22	Собственность	Российская Федерация, Пермский край, г.о. Верещагинский, г. Верещагино, ул. Фабричная, з/у 114	Для приусадебного участка	648	-	Местоположение границ земельного участка установлено, границы не изменяются
:24	59:16:0010112:24	Общая совместная собственность	Пермский край, Верещагинский р-н, г. Верещагино, ул. Ярославцева, дом 20	для индивидуального жилищного строительства	466	666	Местоположение границ земельного участка установлено, требуется исправление реестровой ошибки
:25	59:16:0010112:25	Общая долевая собственность	край Пермский, р-н Верещагинский, г. Верещагино, ул. Фабричная, дом 112	для индивидуального жилищного строительства	1289	1308	Местоположение границ земельного участка не установлено, требуется уточнение
:27	59:16:0010112:27	Общая долевая собственность	край Пермский, р-н Верещагинский, г. Верещагино, ул. Советская, дом 122	для индивидуального жилищного строительства	1195	1170	Местоположение границ земельного участка не установлено, требуется уточнение
:28	59:16:0010112:28	Общая долевая собственность	Российская Федерация, Пермский край, г.о. Верещагинский, г. Верещагино, ул. Фабричная, з/у 113	для индивидуального жилищного строительства	745	838	Местоположение границ земельного участка установлено, требуется исправление реестровой ошибки
:29	59:16:0010112:29	Собственность	край Пермский, р-н Верещагинский, г. Верещагино, ул. Советская, дом 122а	Для индивидуального жилищного строительства	609	588	Местоположение границ земельного участка не установлено, требуется уточнение
:3	59:16:0010112:3	Общая совместная собственность	Российская Федерация, Пермский край, г.о. Верещагинский, г. Верещагино, ул. Ярославцева, з/у 9	магазины	1257	-	Местоположение границ земельного участка установлено, границы не изменяются
:30	59:16:0010112:30	Собственность	край Пермский, р-н Верещагинский, г. Верещагино, ул. Фабричная, дом 113а	для приусадебного участка	500	652	Местоположение границ земельного участка не установлено, требуется уточнение
:31	59:16:0010112:31	Собственность	Российская Федерация, Пермский край, г.о. Верещагинский, г. Верещагино, ул.З.Космодемьянской, з/у 7а	для индивидуального жилищного строительства	858	-	Местоположение границ земельного участка установлено, границы не изменяются

Номер земельного участка в соответствии с чертежом межевания	Кадастровый номер	Правовое положение	Адрес (описание местоположение)	Вид разрешенного использования (ВРИ)	Площадь ЕГРН, кв.м	Площадь ПМТ, кв.м	Примечание
:32	59:16:0010112:32	Собственность	край Пермский, р-н Верещагинский, г. Верещагино, ул. Советская, дом 120а	для приусадебного участка	600	611	Местоположение границ земельного участка не установлено, требуется уточнение
:33	59:16:0010112:33	Общая долевая собственность	край Пермский, р-н Верещагинский, г. Верещагино, ул. Советская, дом 120б	Для индивидуального жилищного строительства	1207	1133	Местоположение границ земельного участка не установлено, требуется уточнение
:35	59:16:0010112:35	Общая долевая собственность	край Пермский, р-н Верещагинский, г. Верещагино, ул. Октябрьская, дом 101	под индивидуальной жилой застройкой	1497	1610	Местоположение границ земельного участка не установлено, требуется уточнение
:36	59:16:0010112:36	Собственность	Пермский край, г. Верещагино, ул. Розы Люксембург, дом 6б	Для индивидуального жилищного строительства	521	540	Местоположение границ земельного участка установлено, требуется исправление реестровой ошибки
:37	59:16:0010112:37	Собственность	край Пермский, р-н Верещагинский, г. Верещагино, ул. Р. Люксембург, дом 6а	для индивидуального жилищного строительства	571	604	Местоположение границ земельного участка не установлено, требуется уточнение
:38	59:16:0010112:38	Собственность	край Пермский, р-н Верещагинский, г. Верещагино, ул. Октябрьская, дом 99а	под жилую застройку индивидуальную	601	627	Местоположение границ земельного участка не установлено, требуется уточнение
:39	59:16:0010112:39	Общая долевая собственность	Российская Федерация, Пермский край, г.о. Верещагинский, г. Верещагино, ул. Фабричная, з/у 110	под индивидуальной жилой застройкой	992	992	Местоположение границ земельного участка установлено, требуется исправление реестровой ошибки
:4	59:16:0010112:4	Собственность	Российская Федерация, Пермский край, г.о. Верещагинский, г. Верещагино, ул. К.Маркса, з/у 116	для приусадебного участка	1506	1438	Местоположение границ земельного участка не установлено, требуется уточнение
:40	59:16:0010112:40	-	край Пермский, р-н Верещагинский, г. Верещагино, ул. З.Космодемьянской, дом 15	Для индивидуального жилищного строительства	816	896	Местоположение границ земельного участка не установлено, требуется уточнение
:41	59:16:0010112:41	Общая совместная собственность	Российская Федерация, Пермский край, г.о. Верещагинский, г. Верещагино, ул. З.Космодемьянской, з/у 17	для приусадебного участка	911	8918	Местоположение границ земельного участка установлено, требуется исправление реестровой ошибки
:42	59:16:0010112:42	Собственность	край Пермский, р-н Верещагинский, г. Верещагино, ул. Октябрьская, дом 99	для индивидуального жилищного строительства	882	893	Местоположение границ земельного участка не установлено, требуется уточнение
:45	59:16:0010112:45	Собственность	край Пермский, р-н Верещагинский, г. Верещагино, ул. Ярославцева, дом 20	для индивидуального жилищного строительства	473	673	Местоположение границ земельного участка не установлено, требуется уточнение

Номер земельного участка в соответствии с чертежом межевания	Кадастровый номер	Правовое положение	Адрес (описание местоположение)	Вид разрешенного использования (ВРИ)	Площадь ЕГРН, кв.м	Площадь ПМТ, кв.м	Примечание
:49	59:16:0010112:49	Собственность	край Пермский, р-н Верещагинский, г. Верещагино, район пересечения улиц Октябрьская и Ярославцева, гаражный бокс №3	под гаражный бокс	31	31	Местоположение границ земельного участка установлено, требуется исправление реестровой ошибки
:5	59:16:0010112:5	Общая долевая собственность	край Пермский, р-н Верещагинский, г. Верещагино, ул. Советская, дом 111	для приусадебного участка	790	856	Местоположение границ земельного участка не установлено, требуется уточнение
:53	59:16:0010112:53	Собственность	край Пермский, р-н Верещагинский, г. Верещагино, район пересечения улиц Октябрьская и Ярославцева	под индивидуальный гараж	29	30	Местоположение границ земельного участка установлено, требуется исправление реестровой ошибки
:54	59:16:0010112:54	Собственность	край Пермский, р-н Верещагинский, г. Верещагино, район пересечения улиц Октябрьская и Ярославцева, гаражный бокс №5	под гараж	32	31	Местоположение границ земельного участка установлено, требуется исправление реестровой ошибки
:55	59:16:0010112:55	Общая совместная собственность	край Пермский, р-н Верещагинский, г. Верещагино, ул. Розы Люксембург, дом 7	для индивидуального жилищного строительства	759	-	Местоположение границ земельного участка установлено, границы не изменяются
:6	59:16:0010112:6	Общая долевая собственность	Российская Федерация, Пермский край, г.о. Верещагинский, г. Верещагино, ул. К.Маркса, з/у 114	для приусадебного участка	1602	1445	Местоположение границ земельного участка не установлено, требуется уточнение
:7	59:16:0010112:7	Общая долевая собственность	Российская Федерация, Пермский край, г.о. Верещагинский, г. Верещагино, ул. К.Маркса, з/у 112	для индивидуального жилищного строительства	1414	1487	Местоположение границ земельного участка установлено, требуется исправление реестровой ошибки
:8	59:16:0010112:8	Собственность	край Пермский, р-н Верещагинский, г. Верещагино, ул. Советская, дом 109	Для приусадебного участка	1850	1855	Местоположение границ земельного участка не установлено, требуется уточнение
:9	59:16:0010112:9	Собственность	Российская Федерация, Пермский край, г.о. Верещагинский, г. Верещагино, ул. К.Маркса, з/у 110	для индивидуального жилищного строительства	1303	1411	Местоположение границ земельного участка не установлено, требуется уточнение
:5107	59:16:0000000:5107	Собственность	Пермский край, г.о. Верещагинский, г. Верещагино, ул. Карла Маркса	Улично-дорожная сеть	7283	-	Местоположение границ земельного участка установлено, границы не изменяются
:4843	59:16:0000000:4843	Аренда	Пермский край, р-н Верещагинский, г. Верещагино	Объекты, сооружения, предназначенные для обслуживания линейных объектов	12	-	Местоположение границ земельного участка установлено, границы не изменяются

1.1.6. Перечень и сведения о площади и виде разрешенного использования образуемых земельных участков

Таблица 3

Номер зу в соответствии с чертежом межевания	Условный номер	Адрес (Описание местоположения)	Вид разрешенного использования (ВРИ)	Площадь ПМТ, кв.м	Примечание
:ЗУ1	:ЗУ1	Российская Федерация, Пермский край, г.о. Верещагинский, г. Верещагино	Для индивидуального жилищного строительства	1809	Образование зу путем перераспределения зу 59:16:0010112:13 с землями государственной собственности.
:ЗУ2	:ЗУ2	Российская Федерация, Пермский край, г.о. Верещагинский, г. Верещагино	Коммунальное обслуживание	49	Образование из земель.
:ЗУ3	:ЗУ3	Российская Федерация, Пермский край, г.о. Верещагинский, г. Верещагино	Для индивидуального жилищного строительства	1020	Образование из земель.
:ЗУ4	:ЗУ4	Российская Федерация, Пермский край, г.о. Верещагинский, г. Верещагино	Улично-дорожная сеть	2262	Образование из земель.
:ЗУ5	:ЗУ5	Российская Федерация, Пермский край, г.о. Верещагинский, г. Верещагино	Улично-дорожная сеть	4015	Образование из земель.
:ЗУ6	:ЗУ6	Российская Федерация, Пермский край, г.о. Верещагинский, г. Верещагино	Для индивидуального жилищного строительства	1443	Образование зу путем перераспределения зу 59:16:0010112:1 с землями государственной собственности.
:ЗУ7	:ЗУ7	Российская Федерация, Пермский край, г.о. Верещагинский, г. Верещагино	Для индивидуального жилищного строительства	849	Образование зу путем перераспределения зу 59:16:0010112:55 с землями государственной собственности.
:ЗУ8	:ЗУ8	Российская Федерация, Пермский край, г.о. Верещагинский, г. Верещагино	Для индивидуального жилищного строительства	850	Образование из земель.
:ЗУ9	:ЗУ9	Российская Федерация, Пермский край, г.о. Верещагинский, г. Верещагино	Земельные участки (территории) общего пользования	11370	Образование из земель.
:ЗУ10	:ЗУ10	Российская Федерация, Пермский край, г.о. Верещагинский, г. Верещагино	Ведение огородничества	496	Образование из земель.
:ЗУ11	:ЗУ11	Российская Федерация, Пермский край, г.о. Верещагинский, г. Верещагино	Земельные участки (территории) общего пользования	519	Образование из земель.
:ЗУ12	:ЗУ12	Российская Федерация, Пермский край, г.о. Верещагинский, г. Верещагино	Улично-дорожная сеть	1348	Образование из земель.
:ЗУ13	:ЗУ13	Российская Федерация, Пермский край, г.о. Верещагинский, г. Верещагино	Коммунальное обслуживание	217	Образование из земель.
:ЗУ14	:ЗУ14	Российская Федерация, Пермский край, г.о. Верещагинский, г. Верещагино	Улично-дорожная сеть	3790	Образование из земель.

1.1.7. Перечень и сведения о площади и виде разрешенного использования образуемых земельных участков, отнесенных к территориям общего пользования

Таблица 4

Номер зу в соответствии с чертежом межевания	Условный номер	Адрес (Описание местоположения)	Вид разрешенного использования (ВРИ)	Площадь ПМТ, кв.м	Примечание
:ЗУ4	:ЗУ4	Российская Федерация, Пермский край, г.о. Верещагинский, г. Верещагино	Улично-дорожная сеть	2262	Образование из земель.
:ЗУ5	:ЗУ5	Российская Федерация, Пермский край, г.о. Верещагинский, г. Верещагино	Улично-дорожная сеть	4015	Образование из земель.
:ЗУ9	:ЗУ9	Российская Федерация, Пермский край, г.о. Верещагинский, г. Верещагино	Земельные участки (территории) общего пользования	11370	Образование из земель.
:ЗУ11	:ЗУ11	Российская Федерация, Пермский край, г.о. Верещагинский, г. Верещагино	Земельные участки (территории) общего пользования	519	Образование из земель.
:ЗУ12	:ЗУ12	Российская Федерация, Пермский край, г.о. Верещагинский, г. Верещагино	Улично-дорожная сеть	1348	Образование из земель.
:ЗУ14	:ЗУ14	Российская Федерация, Пермский край, г.о. Верещагинский, г. Верещагино	Улично-дорожная сеть	3790	Образование из земель.

1.1.8. Целевое назначение лесов

Границы лесничеств, участковых лесничеств, лесных кварталов, лесотаксационных выделов или частей лесотаксационных выделов на чертежах материалов по обоснованию проекта межевания территории не отображены в связи с тем, что границы проектирования (населенного пункта) расположены вне лесного массива.

1.1.9. Основные технико-экономические показатели проекта межевания

Таблица 5

№п/п	Наименование показателей	Ед. изм.	Количество
1	Территория в границах проектирования	га	6,93
2	Территории (земельные участки) подлежащие межеванию в т.ч.	га	6,93
2.1	формируемые земельные участки	га	2,98
		шт	14
2.1.1	Земельные участки (территории) общего пользования	га	2,32
		шт	6

1.1.10. Сведения о границах территории, в отношении которой утвержден проект межевания

В отношении проектируемой территории проект межевания ранее не утверждался. Перечень координат характерных точек границ территории, в отношении которой подготовлен проект межевания территории, приведены в таблице 6.

Таблица 6

№ п/п	X	Y
1	526814.49	1315748.94
2	526819.98	1315726.65
3	526821.90	1315719.45
4	526822.77	1315719.45
5	526822.92	1315716.06
6	526813.62	1315707.03
7	526811.34	1315705.95
8	526807.31	1315704.77
9	526788.03	1315689.35
10	526782.00	1315686.42
11	526764.75	1315675.77
12	526747.47	1315664.01
13	526727.97	1315651.29
14	526709.82	1315639.71
15	526698.81	1315633.14
16	526682.82	1315622.36
17	526656.93	1315606.50

№ п/п	X	Y
18	526647.51	1315599.20
19	526638.12	1315594.17
20	526638.62	1315597.53
21	526634.00	1315604.48
22	526625.01	1315617.24
23	526619.16	1315613.28
24	526615.26	1315619.09
25	526621.08	1315623.00
26	526618.14	1315627.29
27	526609.14	1315641.09
28	526606.97	1315644.06
29	526592.97	1315667.16
30	526592.63	1315667.04
31	526585.55	1315679.60
32	526576.08	1315696.89
33	526581.54	1315700.70
34	526584.51	1315702.40

№ п/п	X	Y
35	526587.48	1315703.70
36	526605.62	1315707.69
37	526615.56	1315709.88
38	526620.99	1315710.78
39	526621.07	1315710.18
40	526627.14	1315711.59
41	526627.32	1315710.66
42	526628.54	1315710.81
43	526662.63	1315718.33
44	526669.35	1315719.63
45	526677.78	1315721.40
46	526687.40	1315723.67
47	526689.60	1315724.10
48	526694.60	1315725.59
49	526705.32	1315728.15
50	526708.55	1315728.89
51	526712.25	1315729.59
52	526716.81	1315730.19
53	526718.03	1315730.13
54	526724.10	1315731.51
55	526733.42	1315733.78
56	526737.53	1315735.37
57	526749.51	1315738.77
58	526771.98	1315744.34
59	526771.71	1315745.34
60	526785.66	1315748.55
1	526814.49	1315748.94
61	526741.98	1315979.76
62	526750.20	1315948.98
63	526755.75	1315925.15
64	526757.28	1315925.33
65	526760.67	1315901.01
66	526763.00	1315889.36
67	526774.74	1315841.28
68	526789.31	1315822.58
69	526797.23	1315795.14
70	526806.44	1315763.27
71	526790.51	1315760.73
72	526788.06	1315760.13
73	526769.18	1315756.11
74	526749.63	1315752.32
75	526749.75	1315751.63
76	526750.34	1315748.79
77	526744.97	1315748.22
78	526744.41	1315750.86
79	526739.25	1315749.86

№ п/п	X	Y
80	526739.07	1315750.74
81	526731.77	1315749.39
82	526723.31	1315748.01
83	526720.44	1315747.53
84	526718.99	1315747.26
85	526716.56	1315746.96
86	526713.18	1315746.36
87	526705.71	1315744.88
88	526697.07	1315742.96
89	526688.79	1315740.92
90	526684.74	1315739.84
91	526664.01	1315740.03
92	526652.36	1315736.43
93	526648.32	1315735.44
94	526635.06	1315731.39
95	526618.71	1315728.24
96	526618.38	1315728.18
97	526609.71	1315726.41
98	526603.47	1315725.45
99	526594.59	1315723.71
100	526566.63	1315716.27
101	526558.11	1315746.30
102	526555.97	1315779.38
103	526554.77	1315798.19
104	526551.48	1315813.14
105	526549.02	1315824.23
106	526546.35	1315835.61
107	526547.69	1315837.91
108	526541.04	1315867.89
109	526533.77	1315899.83
110	526525.55	1315931.85
111	526551.42	1315938.60
112	526562.04	1315941.36
113	526568.84	1315943.06
114	526569.12	1315943.13
115	526585.20	1315944.42
116	526588.70	1315945.47
117	526590.02	1315945.85
118	526596.35	1315947.75
119	526599.54	1315948.64
120	526600.34	1315949.04
121	526605.81	1315950.42
122	526608.90	1315951.16
123	526614.98	1315952.54
124	526626.60	1315955.72
125	526725.68	1315976.70
61	526741.98	1315979.76

1.1.10.1. Ведомость координат поворотных точек границ красных линий

Таблица 7

№ п/п	X	Y
1	526785.66	1315748.55
2	526793.31	1315720.58
3	526800.05	1315722.26
4	526805.94	1315705.79
5	526802.76	1315704.74
6	526788.33	1315693.83
7	526776.42	1315685.78
8	526766.31	1315679.64
9	526766.64	1315678.97
10	526745.88	1315666.07
11	526746.20	1315665.63
12	526718.45	1315647.48
13	526718.10	1315647.99
14	526691.91	1315631.57
15	526689.33	1315629.81
16	526687.80	1315629.09
17	526683.93	1315626.57
18	526677.44	1315622.52
19	526671.87	1315619.13
20	526665.63	1315615.22
21	526647.35	1315603.68
22	526638.62	1315597.53
23	526634.00	1315604.48
24	526625.01	1315617.24
25	526621.08	1315623.00
26	526618.14	1315627.29
27	526609.14	1315641.09
28	526606.97	1315644.06
29	526592.97	1315667.16
30	526592.63	1315667.04
31	526585.55	1315679.60
32	526576.08	1315696.89
33	526581.54	1315700.70
34	526584.51	1315702.40
35	526587.48	1315703.70
36	526605.62	1315707.69
37	526615.56	1315709.88
38	526620.99	1315710.78
39	526621.07	1315710.18
40	526627.14	1315711.59
41	526627.32	1315710.66
42	526628.54	1315710.81
43	526662.63	1315718.33
44	526669.35	1315719.63

№ п/п	X	Y
45	526677.78	1315721.40
46	526687.40	1315723.67
47	526689.60	1315724.10
48	526694.60	1315725.59
49	526705.32	1315728.15
50	526708.55	1315728.89
51	526712.25	1315729.59
52	526716.81	1315730.19
53	526718.03	1315730.13
54	526724.10	1315731.51
55	526733.42	1315733.78
56	526737.53	1315735.37
57	526749.51	1315738.77
58	526771.98	1315744.34
59	526771.71	1315745.34
1	526785.66	1315748.55
60	526646.97	1315805.54
61	526648.44	1315803.72
62	526652.67	1315797.48
63	526653.96	1315793.73
64	526656.54	1315785.27
65	526657.23	1315785.39
66	526658.18	1315779.69
67	526656.74	1315779.47
68	526657.31	1315776.24
69	526656.96	1315776.17
70	526655.55	1315775.91
71	526659.03	1315760.60
72	526661.30	1315751.91
73	526661.12	1315751.85
74	526664.01	1315740.03
75	526652.36	1315736.43
76	526648.32	1315735.44
77	526635.06	1315731.39
78	526618.71	1315728.24
79	526618.38	1315728.18
80	526609.71	1315726.41
81	526603.47	1315725.45
82	526594.59	1315723.71
83	526566.63	1315716.27
84	526558.11	1315746.30
85	526577.73	1315767.66
86	526593.35	1315785.92

№ п/п	X	Y
87	526603.08	1315796.91
88	526606.41	1315798.14
89	526612.86	1315799.40
90	526618.26	1315799.97
91	526620.09	1315795.68
92	526620.57	1315793.70
93	526625.81	1315795.11
94	526625.64	1315798.74
95	526626.30	1315802.57
96	526636.38	1315804.41
60	526646.97	1315805.54
97	526772.91	1315821.54
98	526775.58	1315812.57
99	526778.07	1315803.87
100	526781.49	1315792.32
101	526781.85	1315791.75
102	526785.08	1315779.90
103	526785.96	1315777.22
104	526790.51	1315760.73
105	526788.06	1315760.13
106	526769.18	1315756.11
107	526749.63	1315752.32
108	526749.75	1315751.63
109	526750.34	1315748.79
110	526744.97	1315748.22
111	526744.41	1315750.86
112	526739.25	1315749.86
113	526739.07	1315750.74
114	526731.77	1315749.39
115	526723.31	1315748.01
116	526720.44	1315747.53
117	526718.99	1315747.26
118	526716.56	1315746.96
119	526713.18	1315746.36
120	526705.71	1315744.88
121	526697.07	1315742.96
122	526688.79	1315740.92
123	526684.74	1315739.84
124	526681.70	1315754.12
125	526680.02	1315760.07
126	526678.71	1315766.10
127	526676.37	1315777.17
128	526675.08	1315782.89
129	526674.68	1315786.70
130	526672.17	1315795.71
131	526672.05	1315799.70

№ п/п	X	Y
132	526673.67	1315802.85
133	526676.18	1315804.47
134	526679.58	1315805.30
135	526687.34	1315806.17
136	526692.66	1315806.47
137	526712.58	1315810.32
138	526714.89	1315810.62
139	526714.95	1315810.41
140	526718.31	1315811.21
141	526728.68	1315813.13
142	526741.44	1315815.24
143	526752.92	1315817.55
144	526752.81	1315817.91
145	526761.69	1315819.74
97	526772.91	1315821.54
146	526701.99	1315936.11
147	526705.10	1315926.69
148	526707.87	1315926.83
149	526716.62	1315927.28
150	526719.09	1315926.14
151	526723.26	1315926.83
152	526725.15	1315927.23
153	526726.95	1315927.50
154	526728.15	1315927.73
155	526731.54	1315928.34
156	526735.05	1315928.97
157	526740.92	1315930.14
158	526745.06	1315911.26
159	526755.32	1315878.93
160	526756.38	1315877.87
161	526763.28	1315851.86
162	526765.89	1315839.45
163	526753.58	1315837.04
164	526754.19	1315833.83
165	526748.91	1315832.73
166	526748.06	1315836.23
167	526735.44	1315834.47
168	526732.01	1315835.15
169	526711.92	1315831.14
170	526710.95	1315834.23
171	526679.31	1315827.20
172	526674.32	1315832.25
173	526670.07	1315837.34
174	526666.01	1315844.09
175	526659.78	1315856.52
176	526657.53	1315864.31

№ п/п	X	Y
177	526653.90	1315870.58
178	526654.59	1315871.88
179	526653.12	1315875.84
180	526651.55	1315888.86
181	526659.71	1315895.01
182	526659.27	1315900.05
183	526670.25	1315915.55
184	526679.93	1315925.88
185	526684.73	1315929.14
186	526690.34	1315931.85
146	526701.99	1315936.11
187	526569.12	1315943.13
188	526570.83	1315936.41
189	526571.64	1315936.59
190	526573.14	1315930.53
191	526573.77	1315930.68
192	526578.41	1315911.23
193	526577.52	1315910.94
194	526582.19	1315892.67
195	526586.13	1315893.81
196	526588.29	1315886.57
197	526584.42	1315885.29
198	526585.82	1315880.70
199	526587.14	1315875.29
200	526585.97	1315875.00
201	526588.65	1315864.74
202	526589.31	1315862.25
203	526591.16	1315862.78
204	526592.87	1315856.13
205	526591.02	1315855.59
206	526592.43	1315850.16
207	526581.27	1315830.60
208	526579.56	1315825.35
209	526572.81	1315818.59
210	526569.66	1315809.33
211	526565.10	1315797.93
212	526560.75	1315797.90
213	526554.77	1315798.19
214	526551.48	1315813.14
215	526549.02	1315824.23

№ п/п	X	Y
216	526546.35	1315835.61
217	526547.69	1315837.91
218	526541.04	1315867.89
219	526533.77	1315899.83
220	526525.55	1315931.85
221	526551.42	1315938.60
222	526562.04	1315941.36
223	526568.84	1315943.06
187	526569.12	1315943.13
224	526626.60	1315955.72
225	526631.52	1315936.67
226	526629.42	1315936.19
227	526630.70	1315928.42
228	526629.81	1315919.88
229	526628.22	1315917.66
230	526626.60	1315915.53
231	526624.80	1315912.47
232	526611.95	1315902.59
233	526608.90	1315901.69
234	526603.88	1315899.89
235	526599.30	1315899.44
236	526596.39	1315899.27
237	526595.48	1315901.87
238	526595.07	1315903.46
239	526593.83	1315908.21
240	526591.07	1315918.82
241	526590.60	1315921.80
242	526590.24	1315923.83
243	526589.06	1315929.09
244	526585.20	1315944.42
245	526588.70	1315945.47
246	526590.02	1315945.85
247	526596.35	1315947.75
248	526599.54	1315948.64
249	526600.34	1315949.04
250	526605.81	1315950.42
251	526608.90	1315951.16
252	526614.98	1315952.54
224	526626.60	1315955.72

1.1.10.2. Ведомость координат поворотных точек границ формируемых и изменяемых земельных участков

Таблица 8

№ п/п	X	Y
:ЗУ1, площадь 1809 кв.м		
1	526628.54	1315710.81
2	526639.92	1315680.90
3	526616.40	1315674.47
4	526592.97	1315667.16
5	526592.63	1315667.04
6	526585.55	1315679.60
7	526576.08	1315696.89
8	526581.54	1315700.70
9	526584.51	1315702.40
10	526587.48	1315703.70
11	526605.62	1315707.69
12	526615.56	1315709.88
13	526620.99	1315710.78
14	526621.07	1315710.18
15	526627.14	1315711.59
16	526627.32	1315710.66
1	526628.54	1315710.81
:ЗУ2, площадь 49 кв.м		
1	526615.26	1315619.09
2	526619.16	1315613.28
3	526625.01	1315617.24
4	526621.08	1315623.00
1	526615.26	1315619.09
:ЗУ3, площадь 1020 кв.м		
1	526586.97	1315735.53
2	526578.48	1315764.90
3	526577.73	1315767.66
4	526558.11	1315746.30
5	526566.63	1315716.27
6	526594.59	1315723.71
7	526592.13	1315731.57
8	526590.81	1315736.49
1	526586.97	1315735.53
:ЗУ4, площадь 2262 кв.м		
1	526673.67	1315802.85
2	526672.05	1315799.70
3	526672.17	1315795.71
4	526674.68	1315786.70
5	526675.08	1315782.89
6	526676.37	1315777.17
7	526678.71	1315766.10
8	526680.02	1315760.07

№ п/п	X	Y
9	526681.70	1315754.12
10	526684.74	1315739.84
11	526664.01	1315740.03
12	526661.12	1315751.85
13	526661.30	1315751.91
14	526659.03	1315760.60
15	526655.55	1315775.91
16	526656.96	1315776.17
17	526657.31	1315776.24
18	526656.74	1315779.47
19	526658.18	1315779.69
20	526657.23	1315785.39
21	526656.54	1315785.27
22	526653.96	1315793.73
23	526652.67	1315797.48
24	526648.44	1315803.72
25	526646.97	1315805.54
26	526636.38	1315804.41
27	526626.30	1315802.57
28	526625.81	1315795.11
29	526620.57	1315793.70
30	526620.09	1315795.68
31	526618.26	1315799.97
32	526612.86	1315799.40
33	526606.41	1315798.14
34	526603.08	1315796.91
35	526613.79	1315818.12
36	526652.91	1315821.42
1	526673.67	1315802.85
:ЗУ5, площадь 4015 кв.м		
1	526651.55	1315888.86
2	526653.12	1315875.84
3	526654.59	1315871.88
4	526653.90	1315870.58
5	526657.53	1315864.31
6	526659.78	1315856.52
7	526666.01	1315844.09
8	526670.07	1315837.34
9	526674.32	1315832.25
10	526679.31	1315827.20
11	526710.95	1315834.23
12	526711.92	1315831.14
13	526732.01	1315835.15

№ п/п	X	Y
14	526735.44	1315834.47
15	526748.06	1315836.23
16	526748.91	1315832.73
17	526754.19	1315833.83
18	526753.58	1315837.04
19	526765.89	1315839.45
20	526774.74	1315841.28
21	526789.31	1315822.58
22	526772.91	1315821.54
23	526761.69	1315819.74
24	526752.81	1315817.91
25	526752.92	1315817.55
26	526741.44	1315815.24
27	526728.68	1315813.13
28	526718.31	1315811.21
29	526714.95	1315810.41
30	526714.89	1315810.62
31	526712.58	1315810.32
32	526692.66	1315806.47
33	526687.34	1315806.17
34	526679.58	1315805.30
35	526676.18	1315804.47
36	526673.67	1315802.85
37	526652.91	1315821.42
38	526645.38	1315833.71
39	526635.33	1315860.45
40	526632.39	1315888.34
1	526651.55	1315888.86
:ЗУ6, площадь 1443 кв.м		
1	526748.06	1315836.23
2	526735.44	1315834.47
3	526732.01	1315835.15
4	526730.37	1315842.30
5	526726.77	1315847.04
6	526724.81	1315851.47
7	526718.25	1315869.42
8	526732.61	1315872.06
9	526755.32	1315878.93
10	526756.38	1315877.87
11	526763.28	1315851.86
12	526765.89	1315839.45
13	526753.58	1315837.04
14	526754.19	1315833.83
15	526748.91	1315832.73
1	526748.06	1315836.23
:ЗУ7, площадь 849 кв.м		
1	526653.12	1315875.84

№ п/п	X	Y
2	526656.18	1315876.25
3	526696.50	1315882.58
4	526699.56	1315881.92
5	526702.47	1315865.94
6	526700.45	1315865.40
7	526699.01	1315865.09
8	526659.78	1315856.52
9	526657.53	1315864.31
10	526653.90	1315870.58
11	526654.59	1315871.88
1	526653.12	1315875.84
:ЗУ8, площадь 850 кв.м		
1	526651.55	1315888.86
2	526659.71	1315895.01
3	526691.13	1315902.42
4	526693.97	1315903.01
5	526695.87	1315896.78
6	526697.13	1315892.81
7	526699.56	1315881.92
8	526696.50	1315882.58
9	526656.18	1315876.25
10	526653.12	1315875.84
1	526651.55	1315888.86
:ЗУ9, площадь 11370 кв.м		
1	526725.68	1315976.70
2	526626.60	1315955.72
3	526631.52	1315936.67
4	526629.42	1315936.19
5	526630.70	1315928.42
6	526629.81	1315919.88
7	526628.22	1315917.66
8	526626.60	1315915.53
9	526624.80	1315912.47
10	526611.95	1315902.59
11	526608.90	1315901.69
12	526603.88	1315899.89
13	526599.30	1315899.44
14	526596.39	1315899.27
15	526605.93	1315853.52
16	526592.43	1315850.16
17	526576.47	1315844.88
18	526547.69	1315837.91
19	526546.35	1315835.61
20	526557.24	1315838.70
21	526577.10	1315841.85
22	526578.24	1315842.09
23	526581.57	1315836.00

№ п/п	X	Y
24	526581.27	1315830.60
25	526579.56	1315825.35
26	526572.81	1315818.59
27	526569.66	1315809.33
28	526565.10	1315797.93
29	526560.75	1315797.90
30	526554.77	1315798.19
31	526555.97	1315779.38
32	526558.11	1315746.30
33	526577.73	1315767.66
34	526593.35	1315785.92
35	526603.08	1315796.91
36	526613.79	1315818.12
37	526652.91	1315821.42
38	526645.38	1315833.71
39	526635.33	1315860.45
40	526632.39	1315888.34
41	526651.55	1315888.86
42	526659.71	1315895.01
43	526659.27	1315900.05
44	526670.25	1315915.55
45	526679.93	1315925.88
46	526684.73	1315929.14
47	526690.34	1315931.85
48	526701.99	1315936.11
49	526705.10	1315926.69
50	526707.87	1315926.83
51	526716.62	1315927.28
52	526719.09	1315926.14
53	526723.26	1315926.83
54	526725.15	1315927.23
55	526726.95	1315927.50
56	526728.15	1315927.71
57	526731.54	1315928.34
58	526735.05	1315928.97
59	526740.92	1315930.14
1	526725.68	1315976.70
60	526727.52	1315945.08
61	526729.02	1315940.52
62	526735.08	1315942.25
63	526733.66	1315946.85
64	526732.25	1315951.43
65	526730.55	1315956.03
66	526724.58	1315954.19
67	526726.02	1315949.55
68	526726.08	1315949.49

№ п/п	X	Y
60	526727.52	1315945.08
:ЗУ10, площадь 496 кв.м		
1	526682.70	1315920.63
2	526685.40	1315915.32
3	526688.13	1315909.94
4	526689.48	1315907.36
5	526690.46	1315905.56
6	526691.13	1315902.42
7	526659.71	1315895.01
8	526659.27	1315900.05
9	526670.25	1315915.55
10	526679.93	1315925.88
1	526682.70	1315920.63
:ЗУ11, площадь 519 кв.м		
1	526805.94	1315705.79
2	526807.31	1315704.77
3	526788.03	1315689.35
4	526782.00	1315686.42
5	526764.75	1315675.77
6	526747.47	1315664.01
7	526727.97	1315651.29
8	526709.82	1315639.71
9	526698.81	1315633.14
10	526682.82	1315622.36
11	526656.93	1315606.50
12	526647.51	1315599.20
13	526638.12	1315594.17
14	526638.62	1315597.53
15	526647.35	1315603.68
16	526665.63	1315615.22
17	526671.87	1315619.13
18	526677.44	1315622.52
19	526683.93	1315626.57
20	526687.80	1315629.09
21	526689.33	1315629.81
22	526691.91	1315631.57
23	526718.10	1315647.99
24	526718.45	1315647.48
25	526746.20	1315665.63
26	526745.88	1315666.07
27	526753.95	1315670.76
28	526766.64	1315678.97
29	526766.31	1315679.64
30	526776.42	1315685.78
31	526788.33	1315693.83
32	526802.76	1315704.74
1	526805.94	1315705.79

№ п/п	X	Y
:ЗУ12, площадь 1348 кв.м		
1	526592.43	1315850.16
2	526591.02	1315855.59
3	526592.87	1315856.13
4	526591.16	1315862.78
5	526589.31	1315862.25
6	526588.65	1315864.74
7	526585.97	1315875.00
8	526587.14	1315875.29
9	526585.82	1315880.70
10	526584.42	1315885.29
11	526588.29	1315886.57
12	526586.13	1315893.81
13	526582.19	1315892.67
14	526577.52	1315910.94
15	526578.41	1315911.23
16	526573.77	1315930.68
17	526573.14	1315930.53
18	526571.64	1315936.59
19	526570.83	1315936.41
20	526569.12	1315943.13
21	526585.20	1315944.42
22	526589.06	1315929.09
23	526590.24	1315923.83
24	526590.60	1315921.80
25	526591.07	1315918.82
26	526593.83	1315908.21
27	526595.07	1315903.46
28	526595.48	1315901.87
29	526596.39	1315899.27
30	526605.93	1315853.52
1	526592.43	1315850.16
:ЗУ13, площадь 217 кв.м		
1	526626.60	1315955.72
2	526631.52	1315936.67
3	526629.42	1315936.19
4	526623.56	1315935.47
5	526618.89	1315938.90
6	526614.98	1315952.54
1	526626.60	1315955.72
:ЗУ14, площадь 3790 кв.м		
1	526814.49	1315748.94
2	526819.98	1315726.65
3	526821.90	1315719.45
4	526822.77	1315719.45
5	526822.92	1315716.06
6	526813.62	1315707.03

№ п/п	X	Y
7	526811.34	1315705.95
8	526807.31	1315704.77
9	526805.94	1315705.79
10	526800.05	1315722.26
11	526793.31	1315720.58
12	526785.66	1315748.55
1	526814.49	1315748.94
13	526789.31	1315822.58
14	526797.23	1315795.14
15	526806.44	1315763.27
16	526790.51	1315760.73
17	526785.96	1315777.22
18	526785.08	1315779.90
19	526781.85	1315791.75
20	526781.49	1315792.32
21	526778.07	1315803.87
22	526775.58	1315812.57
23	526772.91	1315821.54
13	526789.31	1315822.58
24	526741.98	1315979.76
25	526750.20	1315948.98
26	526755.75	1315925.15
27	526757.28	1315925.33
28	526760.67	1315901.01
29	526763.00	1315889.36
30	526774.74	1315841.28
31	526765.89	1315839.45
32	526763.28	1315851.86
33	526756.38	1315877.87
34	526755.32	1315878.93
35	526745.06	1315911.26
36	526740.92	1315930.14
37	526725.68	1315976.70
24	526741.98	1315979.76
59:16:0010112:8, площадь 1855 кв.м		
1	526705.32	1315728.15
2	526709.48	1315723.23
3	526712.16	1315720.08
4	526714.38	1315717.41
5	526718.81	1315712.01
6	526720.98	1315709.34
7	526723.26	1315706.64
8	526721.99	1315705.82
9	526720.94	1315705.31
10	526717.77	1315703.16

№ п/п	X	Y
11	526711.26	1315698.87
12	526708.05	1315696.68
13	526704.81	1315694.51
14	526701.56	1315692.33
15	526698.15	1315689.50
16	526695.18	1315687.77
17	526692.12	1315685.54
18	526688.85	1315683.33
19	526682.61	1315678.97
20	526676.31	1315674.87
21	526672.98	1315673.07
22	526672.19	1315678.89
23	526670.66	1315684.13
24	526669.43	1315689.47
25	526668.77	1315692.14
26	526668.12	1315694.88
27	526666.29	1315700.25
28	526663.85	1315712.15
29	526662.63	1315718.33
30	526669.35	1315719.63
31	526677.78	1315721.40
32	526687.40	1315723.67
33	526689.60	1315724.10
34	526694.60	1315725.59
1	526705.32	1315728.15
59:16:0010112:20, площадь 1336 кв.м		
1	526720.44	1315747.53
2	526719.48	1315753.02
3	526717.64	1315762.25
4	526717.77	1315767.89
5	526716.35	1315774.43
6	526715.03	1315780.17
7	526713.14	1315780.10
8	526709.31	1315779.69
9	526705.67	1315779.69
10	526701.86	1315779.59
11	526698.06	1315779.33
12	526680.09	1315777.32
13	526676.37	1315777.17
14	526678.71	1315766.10
15	526680.02	1315760.07
16	526681.70	1315754.12
17	526684.74	1315739.84
18	526688.79	1315740.92
19	526697.07	1315742.96
20	526705.71	1315744.88
21	526713.18	1315746.36

№ п/п	X	Y
22	526716.56	1315746.96
23	526718.99	1315747.26
1	526720.44	1315747.53
59:16:0010112:45, площадь 673 кв.м		
1	526705.10	1315926.69
2	526707.87	1315926.83
3	526711.13	1315905.68
4	526693.97	1315903.01
5	526691.13	1315902.42
6	526690.46	1315905.56
7	526689.48	1315907.36
8	526688.13	1315909.94
9	526685.40	1315915.32
10	526682.70	1315920.63
11	526679.93	1315925.88
12	526684.73	1315929.14
13	526690.34	1315931.85
14	526701.99	1315936.11
1	526705.10	1315926.69
59:16:0010112:38, площадь 627 кв.м		
1	526577.52	1315910.94
2	526560.15	1315906.74
3	526551.42	1315938.60
4	526562.04	1315941.36
5	526568.84	1315943.06
6	526569.12	1315943.13
7	526570.83	1315936.41
8	526571.64	1315936.59
9	526573.14	1315930.53
10	526573.77	1315930.68
11	526578.41	1315911.23
1	526577.52	1315910.94
59:16:0010112:40, площадь 896 кв.м		
1	526547.69	1315837.91
2	526576.47	1315844.88
3	526568.73	1315874.79
4	526541.04	1315867.89
1	526547.69	1315837.91
59:16:0010112:33, площадь 1133 кв.м		
1	526609.65	1315767.05
2	526606.68	1315767.06
3	526603.97	1315766.79
4	526601.24	1315766.00
5	526596.08	1315763.70
6	526596.83	1315760.73
7	526597.19	1315759.23
8	526597.74	1315756.41

№ п/п	X	Y
9	526598.45	1315753.14
10	526599.71	1315747.73
11	526600.46	1315744.17
12	526601.30	1315739.37
13	526602.24	1315736.07
14	526602.99	1315730.67
15	526603.47	1315725.45
16	526594.59	1315723.71
17	526592.13	1315731.57
18	526590.81	1315736.49
19	526586.97	1315735.53
20	526578.48	1315764.90
21	526577.73	1315767.66
22	526593.35	1315785.92
23	526603.08	1315796.91
24	526604.15	1315790.55
25	526604.78	1315786.95
26	526606.86	1315780.58
27	526608.53	1315775.37
1	526609.65	1315767.05
59:16:0010112:30, площадь 652 кв.м		
1	526620.57	1315793.70
2	526625.81	1315795.11
3	526629.57	1315778.22
4	526630.17	1315776.08
5	526631.84	1315770.81
6	526628.85	1315769.94
7	526625.18	1315769.19
8	526622.10	1315768.70
9	526617.30	1315767.93
10	526613.72	1315767.33
11	526609.65	1315767.05
12	526608.53	1315775.37
13	526606.86	1315780.58
14	526604.78	1315786.95
15	526604.15	1315790.55
16	526603.08	1315796.91
17	526606.41	1315798.14
18	526612.86	1315799.40
19	526618.26	1315799.97
20	526620.09	1315795.68
1	526620.57	1315793.70
59:16:0010112:5, площадь 856 кв.м		
1	526745.10	1315716.95
2	526754.99	1315721.75
3	526749.51	1315738.77
4	526737.53	1315735.37

№ п/п	X	Y
5	526733.42	1315733.78
6	526724.10	1315731.51
7	526718.03	1315730.13
8	526716.81	1315730.19
9	526712.25	1315729.59
10	526708.55	1315728.89
11	526705.32	1315728.15
12	526709.48	1315723.23
13	526712.16	1315720.08
14	526714.38	1315717.41
15	526718.81	1315712.01
16	526720.98	1315709.34
17	526723.26	1315706.64
18	526732.14	1315710.72
1	526745.10	1315716.95
59:16:0010112:4, площадь 1438 кв.м		
1	526762.07	1315708.80
2	526761.84	1315708.71
3	526753.11	1315705.13
4	526750.77	1315706.69
5	526749.57	1315706.09
6	526745.10	1315716.95
7	526732.14	1315710.72
8	526723.26	1315706.64
9	526721.99	1315705.82
10	526745.88	1315666.07
11	526753.95	1315670.76
12	526766.64	1315678.97
13	526766.31	1315679.64
14	526776.42	1315685.78
1	526762.07	1315708.80
59:16:0010112:6, площадь 1445 кв.м		
1	526698.15	1315689.50
2	526701.56	1315692.33
3	526704.81	1315694.51
4	526708.05	1315696.68
5	526711.26	1315698.87
6	526717.77	1315703.16
7	526720.94	1315705.31
8	526721.99	1315705.82
9	526745.88	1315666.07
10	526746.20	1315665.63
11	526718.45	1315647.48
12	526718.10	1315647.99
13	526716.30	1315652.33
14	526713.45	1315658.09
15	526709.13	1315667.01

№ п/п	X	Y
16	526706.84	1315672.08
17	526705.28	1315675.23
1	526698.15	1315689.50
59:16:0010112:10, площадь 1549 кв.м		
1	526672.98	1315673.07
2	526668.89	1315670.67
3	526653.51	1315659.99
4	526646.19	1315671.24
5	526639.92	1315680.90
6	526628.54	1315710.81
7	526662.63	1315718.33
8	526663.85	1315712.15
9	526666.29	1315700.25
10	526668.12	1315694.88
11	526668.77	1315692.14
12	526669.43	1315689.47
13	526670.66	1315684.13
14	526672.19	1315678.89
1	526672.98	1315673.07
59:16:0010112:12, площадь 906 кв.м		
1	526592.97	1315667.16
2	526616.40	1315674.47
3	526639.92	1315680.90
4	526646.19	1315671.24
5	526627.89	1315659.51
6	526613.10	1315648.53
7	526606.97	1315644.06
1	526592.97	1315667.16
59:16:0010112:11, площадь 1234 кв.м		
1	526645.10	1315648.17
2	526618.14	1315627.29
3	526621.08	1315623.00
4	526625.01	1315617.24
5	526634.00	1315604.48
6	526638.62	1315597.53
7	526647.35	1315603.68
8	526665.63	1315615.22
1	526645.10	1315648.17
59:16:0010112:9, площадь 1411 кв.м		
1	526668.89	1315670.67
2	526653.51	1315659.99
3	526642.37	1315651.32
4	526645.10	1315648.17
5	526665.63	1315615.22
6	526671.87	1315619.13
7	526677.44	1315622.52
8	526683.93	1315626.57

№ п/п	X	Y
9	526687.80	1315629.09
10	526689.33	1315629.81
11	526691.91	1315631.57
12	526687.79	1315639.31
13	526686.50	1315642.04
14	526683.93	1315645.71
1	526668.89	1315670.67
59:16:0010112:14, площадь 1078 кв.м		
1	526788.06	1315760.13
2	526790.51	1315760.73
3	526785.96	1315777.22
4	526785.08	1315779.90
5	526783.83	1315779.59
6	526782.89	1315779.36
7	526773.26	1315777.43
8	526766.75	1315776.30
9	526759.94	1315775.37
10	526756.80	1315774.82
11	526735.38	1315770.65
12	526736.18	1315763.39
13	526739.07	1315750.74
14	526739.25	1315749.86
15	526744.41	1315750.86
16	526744.97	1315748.22
17	526750.34	1315748.79
18	526749.75	1315751.63
19	526749.63	1315752.32
20	526769.18	1315756.11
1	526788.06	1315760.13
59:16:0010112:15, площадь 630 кв.м		
1	526785.08	1315779.90
2	526781.85	1315791.75
3	526781.49	1315792.32
4	526771.01	1315789.52
5	526770.81	1315790.07
6	526762.53	1315788.56
7	526733.22	1315783.10
8	526734.72	1315774.83
9	526735.38	1315770.65
10	526756.80	1315774.82
11	526759.94	1315775.37
12	526766.75	1315776.30
13	526773.26	1315777.43
14	526782.89	1315779.36
15	526783.83	1315779.59
1	526785.08	1315779.90
59:16:0010112:16, площадь 620 кв.м		

№ п/п	X	Y
1	526752.81	1315817.91
2	526752.92	1315817.55
3	526757.55	1315802.28
4	526762.19	1315788.98
5	526762.53	1315788.56
6	526770.81	1315790.07
7	526771.01	1315789.52
8	526781.49	1315792.32
9	526778.07	1315803.87
10	526775.58	1315812.57
11	526772.91	1315821.54
12	526761.69	1315819.74
1	526752.81	1315817.91
59:16:0010112:19, площадь 601 кв.м		
1	526719.48	1315753.02
2	526720.44	1315747.53
3	526723.31	1315748.01
4	526731.77	1315749.39
5	526739.07	1315750.74
6	526736.18	1315763.39
7	526735.38	1315770.65
8	526734.72	1315774.83
9	526733.22	1315783.10
10	526721.99	1315780.62
11	526721.69	1315781.46
12	526718.04	1315780.37
13	526716.74	1315779.78
14	526715.03	1315780.17
15	526716.35	1315774.43
16	526717.77	1315767.89
17	526717.64	1315762.25
1	526719.48	1315753.02
59:16:0010112:21, площадь 1268 кв.м		
1	526715.03	1315780.17
2	526716.74	1315779.78
3	526718.04	1315780.37
4	526721.69	1315781.46
5	526717.76	1315796.79
6	526714.95	1315810.41
7	526714.89	1315810.62
8	526712.58	1315810.32
9	526692.66	1315806.47
10	526687.34	1315806.17
11	526679.58	1315805.30
12	526676.18	1315804.47
13	526673.67	1315802.85
14	526672.05	1315799.70

№ п/п	X	Y
15	526672.17	1315795.71
16	526674.68	1315786.70
17	526675.08	1315782.89
18	526676.37	1315777.17
19	526680.09	1315777.32
20	526698.06	1315779.33
21	526701.86	1315779.59
22	526705.67	1315779.69
23	526709.31	1315779.69
24	526713.14	1315780.10
1	526715.03	1315780.17
59:16:0010112:27, площадь 1170 кв.м		
1	526635.06	1315731.39
2	526633.16	1315738.62
3	526632.84	1315738.58
4	526631.76	1315741.61
5	526631.13	1315744.43
6	526629.99	1315749.30
7	526628.64	1315754.63
8	526627.41	1315760.33
9	526626.06	1315765.29
10	526625.18	1315769.19
11	526628.85	1315769.94
12	526631.84	1315770.81
13	526633.77	1315771.20
14	526637.04	1315771.59
15	526639.88	1315772.19
16	526643.10	1315773.05
17	526645.59	1315773.77
18	526648.05	1315774.38
19	526655.55	1315775.91
20	526659.03	1315760.60
21	526661.30	1315751.91
22	526661.12	1315751.85
23	526664.01	1315740.03
24	526652.36	1315736.43
25	526648.32	1315735.44
1	526635.06	1315731.39
59:16:0010112:29, площадь 588 кв.м		
1	526609.65	1315767.05
2	526611.30	1315763.28
3	526612.65	1315759.73
4	526613.84	1315755.96
5	526614.56	1315752.32
6	526615.53	1315747.62
7	526616.52	1315742.84
8	526617.30	1315738.41

№ п/п	X	Y
9	526617.05	1315736.94
10	526618.71	1315728.24
11	526635.06	1315731.39
12	526633.16	1315738.62
13	526632.84	1315738.58
14	526631.76	1315741.61
15	526631.13	1315744.43
16	526629.99	1315749.30
17	526628.64	1315754.63
18	526627.41	1315760.33
19	526626.06	1315765.29
20	526625.18	1315769.19
21	526622.10	1315768.70
22	526617.30	1315767.93
23	526613.72	1315767.33
1	526609.65	1315767.05
59:16:0010112:32, площадь 611 кв.м		
1	526603.97	1315766.79
2	526606.68	1315767.06
3	526609.65	1315767.05
4	526611.30	1315763.28
5	526612.65	1315759.73
6	526613.84	1315755.96
7	526614.56	1315752.32
8	526615.53	1315747.62
9	526616.52	1315742.84
10	526617.30	1315738.41
11	526617.05	1315736.94
12	526618.71	1315728.24
13	526618.38	1315728.18
14	526609.71	1315726.41
15	526603.47	1315725.45
16	526602.99	1315730.67
17	526602.24	1315736.07
18	526601.30	1315739.37
19	526600.46	1315744.17
20	526599.71	1315747.73
21	526598.45	1315753.14
22	526597.74	1315756.41
23	526597.19	1315759.23
24	526596.83	1315760.73
25	526596.08	1315763.70
26	526601.24	1315766.00
1	526603.97	1315766.79
59:16:0010112:25, площадь 1308 кв.м		
1	526659.78	1315856.52
2	526666.01	1315844.09

№ п/п	X	Y
3	526670.07	1315837.34
4	526674.32	1315832.25
5	526679.31	1315827.20
6	526710.95	1315834.23
7	526709.84	1315842.72
8	526702.47	1315865.94
9	526700.45	1315865.40
10	526699.01	1315865.09
1	526659.78	1315856.52
59:16:0010112:35, площадь 1610 кв.м		
1	526624.80	1315912.47
2	526611.95	1315902.59
3	526608.90	1315901.69
4	526603.88	1315899.89
5	526599.30	1315899.44
6	526596.39	1315899.27
7	526595.48	1315901.87
8	526595.07	1315903.46
9	526593.83	1315908.21
10	526591.07	1315918.82
11	526590.60	1315921.80
12	526590.24	1315923.83
13	526589.06	1315929.09
14	526585.20	1315944.42
15	526588.70	1315945.47
16	526590.02	1315945.85
17	526596.35	1315947.75
18	526599.54	1315948.64
19	526600.34	1315949.04
20	526605.81	1315950.42
21	526608.90	1315951.16
22	526614.98	1315952.54
23	526618.89	1315938.90
24	526623.56	1315935.47
25	526629.42	1315936.19
26	526630.70	1315928.42
27	526629.81	1315919.88
28	526628.22	1315917.66
29	526626.60	1315915.53
1	526624.80	1315912.47
59:16:0010112:37, площадь 604 кв.м		
1	526560.15	1315906.74
2	526568.55	1315875.50
3	526584.75	1315879.67
4	526585.82	1315880.70
5	526584.42	1315885.29
6	526588.29	1315886.57

№ п/п	X	Y
7	526586.13	1315893.81
8	526582.19	1315892.67
9	526577.52	1315910.94
1	526560.15	1315906.74
59:16:0010112:42, площадь 893 кв.м		
1	526533.77	1315899.83
2	526560.15	1315906.74
3	526551.42	1315938.60
4	526525.55	1315931.85
1	526533.77	1315899.83
59:16:0010112:17, площадь 1903 кв.м		
1	526718.25	1315869.42
2	526732.61	1315872.06
3	526755.32	1315878.93
4	526745.06	1315911.26
5	526720.41	1315906.83
6	526714.13	1315906.29
7	526711.13	1315905.68
8	526693.97	1315903.01
9	526695.87	1315896.78
10	526697.13	1315892.81
11	526699.56	1315881.92
12	526702.47	1315865.94
13	526703.30	1315866.57
1	526718.25	1315869.42
59:16:0010112:7, площадь 1487 кв.м		
1	526718.10	1315647.99
2	526716.30	1315652.33
3	526713.45	1315658.09
4	526709.13	1315667.01
5	526706.84	1315672.08
6	526705.28	1315675.23
7	526698.15	1315689.50
8	526695.18	1315687.77
9	526692.12	1315685.54
10	526688.85	1315683.33
11	526682.61	1315678.97
12	526676.31	1315674.87
13	526672.98	1315673.07
14	526668.89	1315670.67
15	526683.93	1315645.71
16	526686.50	1315642.04
17	526687.79	1315639.31
18	526691.91	1315631.57
1	526718.10	1315647.99
59:16:0010112:28, площадь 838 кв.м		
1	526655.55	1315775.91

№ п/п	X	Y
2	526656.96	1315776.17
3	526657.31	1315776.24
4	526656.74	1315779.47
5	526658.18	1315779.69
6	526657.23	1315785.39
7	526656.54	1315785.27
8	526653.96	1315793.73
9	526652.67	1315797.48
10	526648.44	1315803.72
11	526646.97	1315805.54
12	526636.38	1315804.41
13	526626.30	1315802.57
14	526625.81	1315795.11
15	526629.57	1315778.22
16	526630.17	1315776.08
17	526631.84	1315770.81
18	526633.77	1315771.20
19	526637.04	1315771.59
20	526639.88	1315772.19
21	526643.10	1315773.05
22	526645.59	1315773.77
23	526648.05	1315774.38
1	526655.55	1315775.91
59:16:0010112:49, площадь 31 кв.м		
1	526735.08	1315942.25
2	526729.02	1315940.52
3	526727.52	1315945.08
4	526733.66	1315946.85
1	526735.08	1315942.25
59:16:0010112:53, площадь 30 кв.м		
1	526733.66	1315946.85
2	526727.52	1315945.08
3	526726.08	1315949.49
4	526732.25	1315951.43
1	526733.66	1315946.85
59:16:0010112:54, площадь 31 кв.м		
1	526732.25	1315951.43
2	526726.08	1315949.49
3	526726.02	1315949.55
4	526724.58	1315954.19
5	526730.55	1315956.03
1	526732.25	1315951.43
59:16:0010112:39, площадь 992 кв.м		
1	526581.57	1315836.00
2	526578.24	1315842.09
3	526577.10	1315841.85
4	526557.24	1315838.70

№ п/п	X	Y
5	526546.35	1315835.61
6	526549.02	1315824.23
7	526551.48	1315813.14
8	526554.77	1315798.19
9	526560.75	1315797.90
10	526565.10	1315797.93
11	526569.66	1315809.33
12	526572.81	1315818.59
13	526579.56	1315825.35
14	526581.27	1315830.60
1	526581.57	1315836.00
59:16:0010112:41, площадь 918 кв.м		
1	526560.15	1315906.74
2	526568.55	1315875.50
3	526568.73	1315874.79
4	526541.04	1315867.89
5	526533.77	1315899.83
1	526560.15	1315906.74
59:16:0010112:24, площадь 666 кв.м		
1	526745.06	1315911.26
2	526740.92	1315930.14
3	526735.05	1315928.97
4	526731.54	1315928.34
5	526728.15	1315927.71

№ п/п	X	Y
6	526726.95	1315927.50
7	526725.15	1315927.23
8	526723.26	1315926.83
9	526719.09	1315926.14
10	526716.62	1315927.28
11	526707.87	1315926.83
12	526711.13	1315905.68
13	526714.13	1315906.29
14	526720.41	1315906.83
1	526745.06	1315911.26
59:16:0010112:36, площадь 540 кв.м		
1	526585.97	1315875.00
2	526588.65	1315864.74
3	526589.31	1315862.25
4	526591.16	1315862.78
5	526592.87	1315856.13
6	526591.02	1315855.59
7	526592.43	1315850.16
8	526576.47	1315844.88
9	526568.55	1315875.50
10	526584.75	1315879.67
11	526585.82	1315880.70
12	526587.14	1315875.29
1	526585.97	1315875.00

ГРАФИЧЕСКАЯ ЧАСТЬ

Инв. № подл.	Подл. и дата	Взап. инв. №

Изм.	Кол.уч	Лист	№ док.	Подпись	Дата

4-2023-ПМТ.ПЗ

Лист

3

**Чертеж межевания территории
кадастрового квартала 59:16:0010112 в г. Верещагино**

М 1 : 600



4843(1)
4843(2)
4843(3)
4843(4)
4843(5)

59:16:0010112

УСЛОВНЫЕ ОБОЗНАЧЕНИЯ:

- Границы кадастрового квартала
- Утверждаемые красные линии
- Границы проектирования
- Границы объектов капитального строительства по сведениям ЕГРН
- Границы земельных участков по сведениям ЕГРН
- Границы земельных участков, требующих уточнения границ
- Границы земельных участков, требующих исправления реестровой ошибки
- Границы образуемых земельных участков путем образования из земель
- Границы образуемых земельных участков путем перераспределения с землями
- Линии отступа от границ красных линий в целях определения мест допустимого размещения зданий, строений, сооружений (Зм)

				Пермский край, г. Верещагино кадастровый квартал 59:16:0010112			
Имя	Лист	№ докум.	Подпись	Дата	Статус	Лист	Листов
Руководитель		Абшенив А.З.			ПМТ	33	1
ГИП		Мальцева С.Э.					
Исполнитель		Мальцева С.Э.					
Чертеж межевания территории М 1:600					Финанс ППК "Роскадастр" по Пермскому краю		

Имя, № докум.
Имя, № докум.
Имя, № докум.
Имя, № докум.
Имя, № докум.

ПРОЕКТ МЕЖЕВАНИЯ ТЕРРИТОРИИ
кадастрового квартала 59:16:0010112,
город Верещагино, городской округ Верещагинский,
Пермский край

Том 2
Материалы по обоснованию

Пермь, 2023

Согласовано		
Разработал		

Взам.лев.№	
------------	--

Подп. И дата	
--------------	--

Изм.	Кол.уч	Лист	№ док.	Подпись	Дата

Инв. № подл.	
--------------	--

<i>4-2023-ПМТ.МО</i>			
Проект межевания территории кадастрового квартала 59:16:0010112	Стадия	Лист	Листов
	ПМТ	34	4
	Филиал ППК «Роскадастр» по Пермскому краю		

2.1.1. Границы особо охраняемых природных территорий

Особо охраняемые природные территории в пределах границ проектирования кадастрового квартала 59:16:0010112 отсутствуют.

2.1.2. Границы территорий объектов культурного наследия

В пределах территории кадастрового квартала 59:16:0010112 объекты культурного наследия, включенные в единый государственный реестр, либо выявленные объекты культурного наследия отсутствуют.

2.1.3. Границы лесничеств, участковых лесничеств, лесных кварталов, лесотаксационных выделов или частей лесотаксационных выделов

Границы лесничеств, участковых лесничеств, лесных кварталов, лесотаксационных выделов или частей лесотаксационных выделов на чертежах материалов по обоснованию проекта межевания территории не отображены в связи с тем, что границы проектирования расположены вне лесного массива.

Чертеж фактического землепользования кадастрового квартала 59:16:0010112 в г. Верещагино

М 1 : 900



59:16:0010112


Пери. промен.
Страна. №
Имя. № дубл.
Взам. имя. №
Подл. и дата
Иив. № подл.

- УСЛОВНЫЕ ОБОЗНАЧЕНИЯ:**
- Границы кадастрового квартала
 - Границы объектов капитального строительства по сведениям ЕГРН
 - Границы земельных участков по сведениям ЕГРН

Пермский край, г. Верещагино кадастровый квартал 59:16:0010112				
Изм.	Лист	№ докум.	Подпись	Дата
Руководитель	Абашева А.З.			
ГНП	Мальцева С.Ф.			
Исполнитель	Мальцева С.Ф.			
Проект межевания территории Материалы по обоснованию			Стадия	Лист
Чертеж фактического землепользования М 1:900			ПМТ	36
М 1:900			Листов	1
Филиал ППК "Роскадастр" по Пермскому краю				

Чертеж границ зон с особыми условиями использования территории кадастрового квартала 59:16:0010112 в г. Верещагино

М 1 : 900

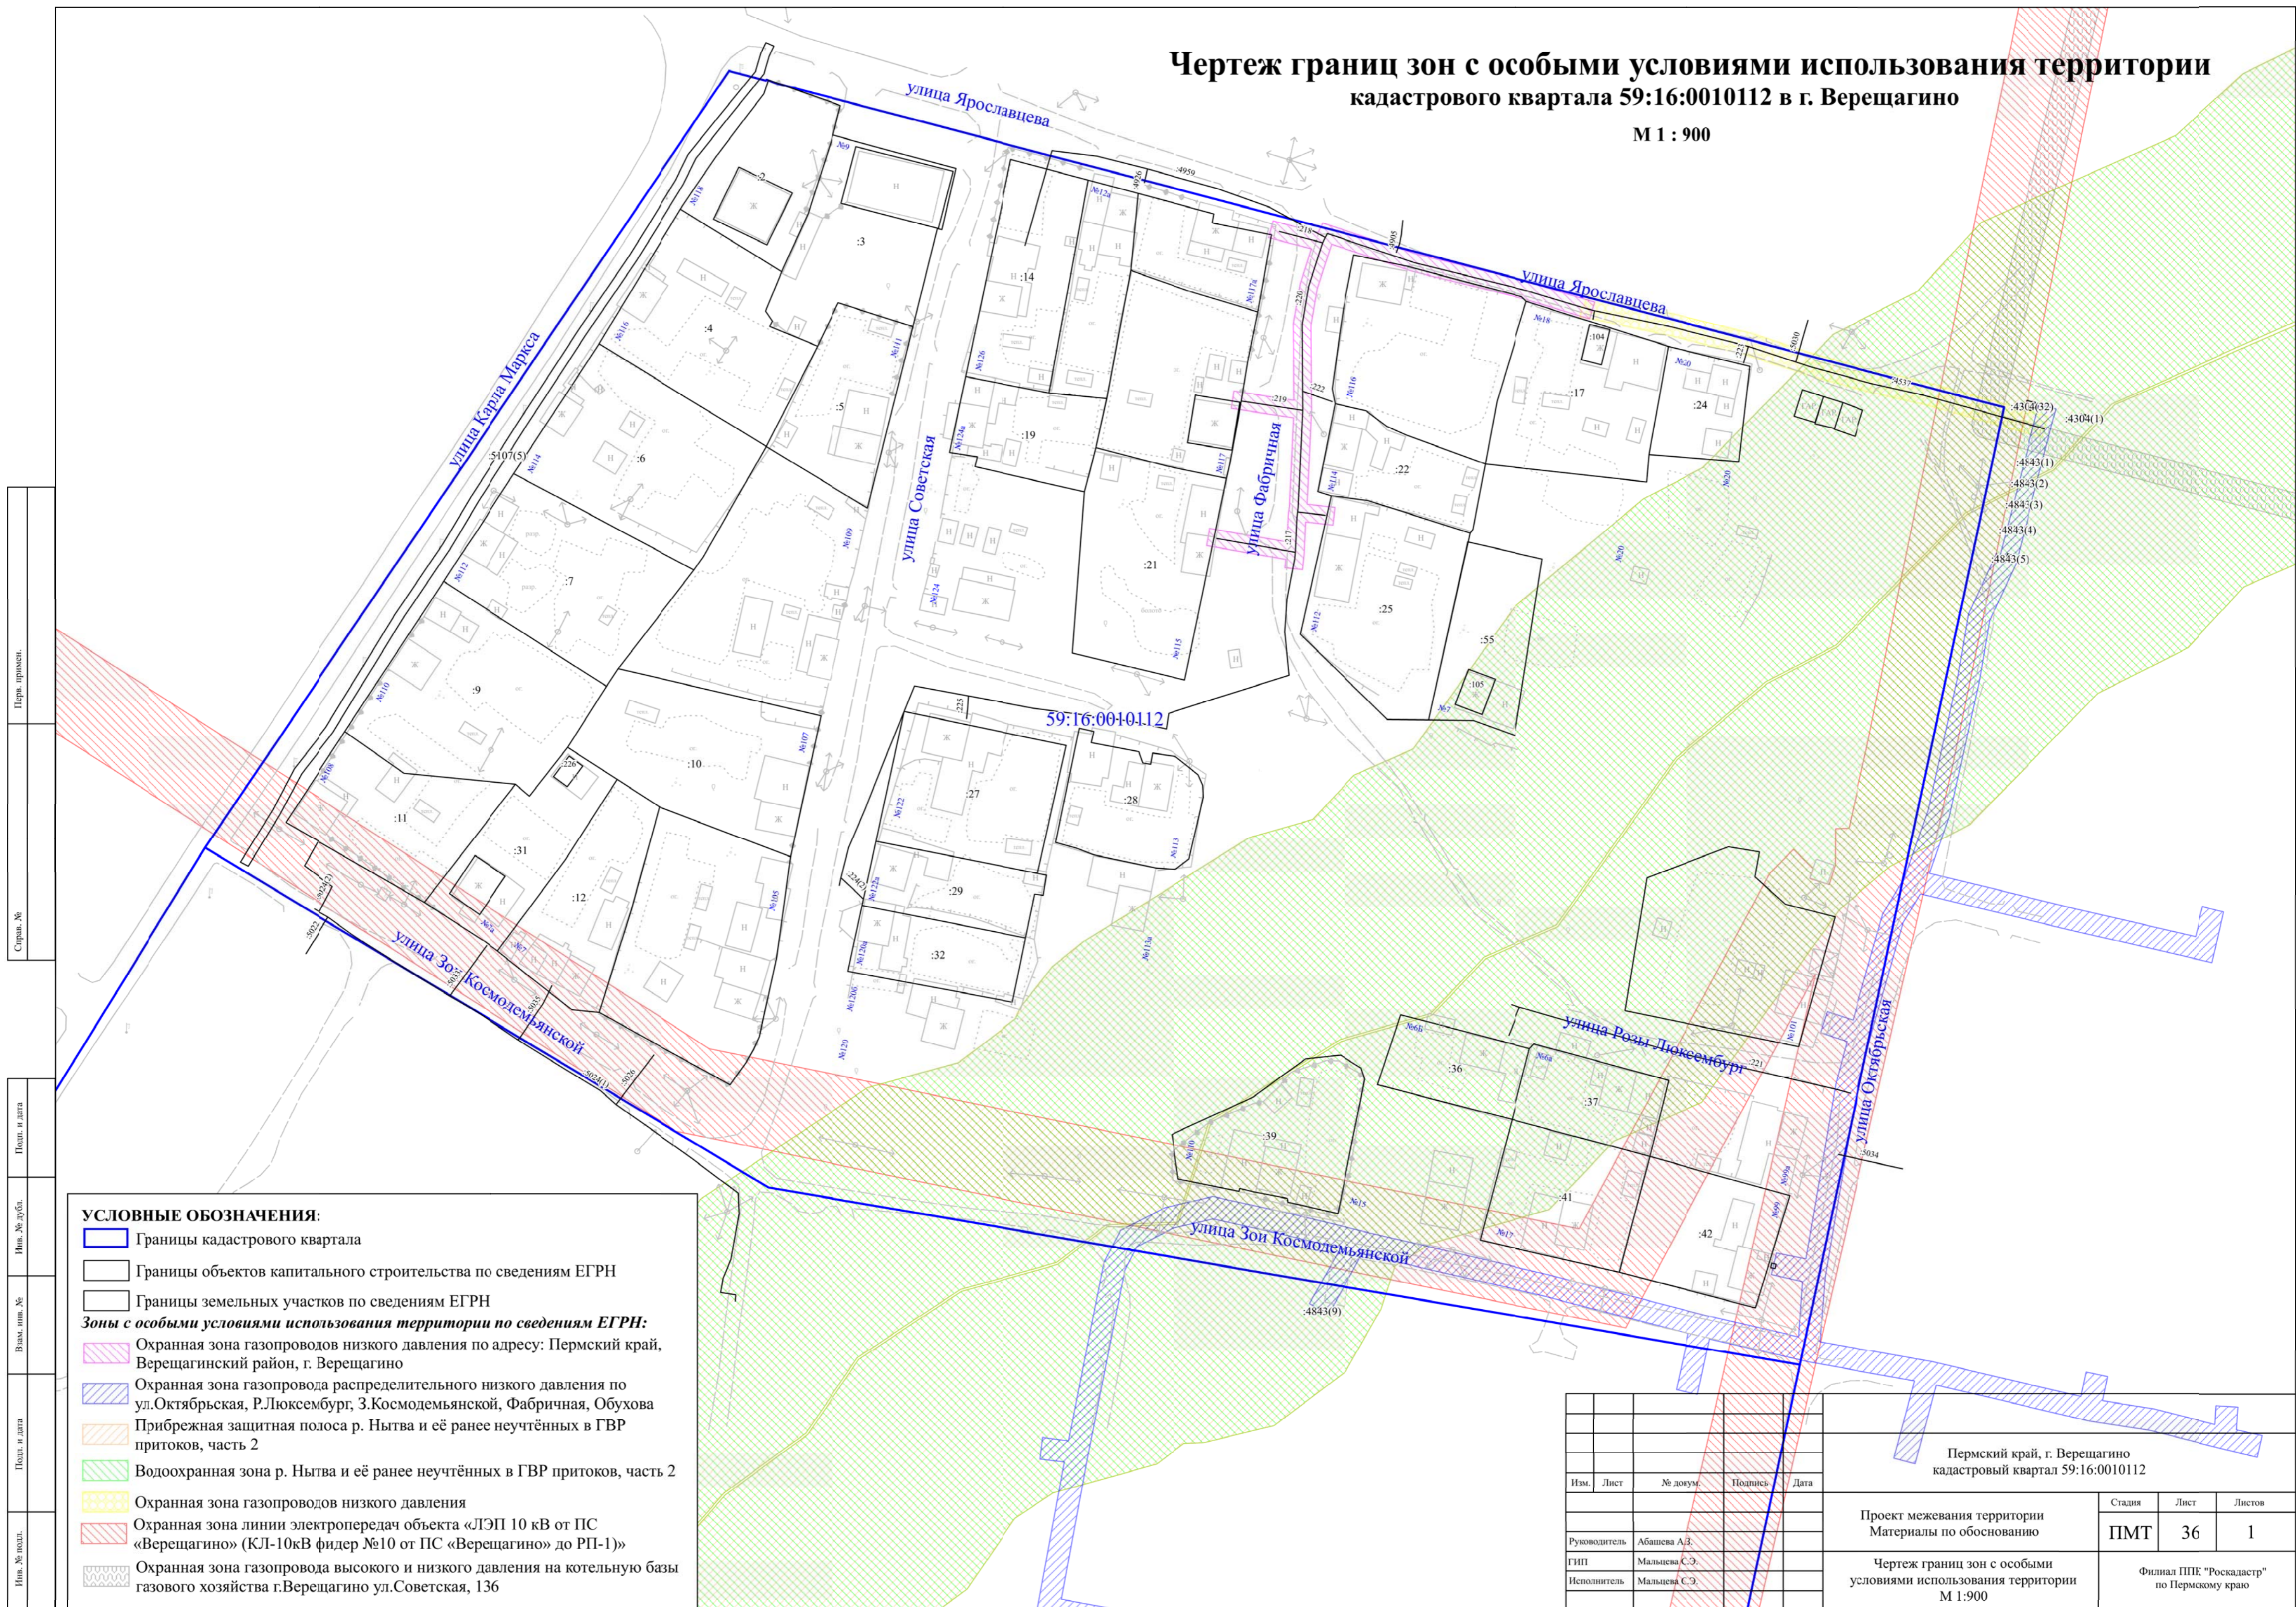

Пери. процен.	
Страна. №	
Полн. и дата	
Изм. № дубл.	
Взам. инв. №	
Полн. и дата	
Изм. № подл.	

УСЛОВНЫЕ ОБОЗНАЧЕНИЯ:

- Границы кадастрового квартала
- Границы объектов капитального строительства по сведениям ЕГРН
- Границы земельных участков по сведениям ЕГРН

Зоны с особыми условиями использования территории по сведениям ЕГРН:

- Охранная зона газопроводов низкого давления по адресу: Пермский край, Верещагинский район, г. Верещагино
- Охранная зона газопровода распределительного низкого давления по ул. Октябрьская, Р.Люксембург, З.Космодемьянской, Фабричная, Обухова
- Прибрежная защитная полоса р. Нытва и её ранее неучтённых в ГВР притоков, часть 2
- Водоохранная зона р. Нытва и её ранее неучтённых в ГВР притоков, часть 2
- Охранная зона газопроводов низкого давления
- Охранная зона линии электропередач объекта «ЛЭП 10 кВ от ПС «Верещагино» (КЛ-10кВ фидер №10 от ПС «Верещагино» до РП-1)»
- Охранная зона газопровода высокого и низкого давления на котельную базы газового хозяйства г.Верещагино ул.Советская, 136

Пермский край, г. Верещагино кадастровый квартал 59:16:0010112				
Изм.	Лист	№ докум.	Подпись	Дата
Проект межевания территории Материалы по обоснованию				Стадия ПМТ
Чертеж границ зон с особыми условиями использования территории М 1:900				Лист 36
Руководитель Абашева А.З.				Листов 1
ГНП Мальцева С.Э.				Филиал ППЕ "Роскадастр" по Пермскому краю
Исполнитель Мальцева С.Э.				