



**АДМИНИСТРАЦИЯ  
ВЕРЕЩАГИНСКОГО  
ГОРОДСКОГО ОКРУГА  
ПЕРМСКОГО КРАЯ**

ул. Ленина, д. 26, г. Верещагино, 617120  
тел. (34 254) 3-35-50, факс 3-38-00  
ОГРН 1195958041840 КПП 593301001 ИНН 5933012211  
veradm@vereschagino.permkrai.ru

13.04.2023 № 254-01-46-718

На № 123 от 11.04.2023

МКУ «Отдел капитального  
строительства администрации  
Верещагинского городского  
округа Пермского края»

**РЕШЕНИЕ  
о размещении объектов**

г. Верещагино

Администрация Верещагинского городского округа Пермского края  
(наименование уполномоченного органа, принимающего решение о размещении объектов)

Разрешает МКУ «Отдел капитального строительства администрации  
Верещагинского городского округа Пермского края»  
(наименование заявителя)

617120, Пермский край, г. Верещагино, ул. Ленина, д. 26, тел. 8 34254 33659, e-  
mail: oksveradm@ya.ru  
(его почтовый индекс и адрес, телефон, адрес электронной почты)

размещение объекта Водопроводы и водоводы всех видов, для размещения  
которых не требуется разрешения на строительство  
(наименование объекта)

на землях населенных пунктов, площадь 2065,49 кв. м.  
(на землях, находящихся в государственной или муниципальной собственности согласно сведениям Единого  
государственного реестра недвижимости)

на срок 12 месяцев

Местоположение: Пермский край, Верещагинский городской округ, г.  
Верещагино  
(адрес места размещения объектов согласно сведениям Единого государственного реестра недвижимости)

Приложение: схема предполагаемых к использованию земель или части  
земельного участка  
(схема предполагаемых к использованию земель или части земельного участка или сведения из Единого  
государственного реестра недвижимости)

Глава городского округа-  
глава администрации Верещагинского  
городского округа Пермского края




С.В. Кондратьев

Еговцева Ольга Михайловна  
(34 254) 3-34-35



Схема предполагаемых к использованию земель или части земельного участка

Объект: Реконструкция очистных сооружений г. Верещагино Верещагинского городского округа Пермского края,  
 Месторасположение земельных участков: Пермский край, г. Верещагино;  
 Площадь земель и части земельного участка: 2065,49 м<sup>2</sup>.  
 Категория земель: земли населенных пунктов.  
 Вид разрешенного использования: Водопроводы и водоводы всех видов, для размещения которых не требуется разрешения на строительство.

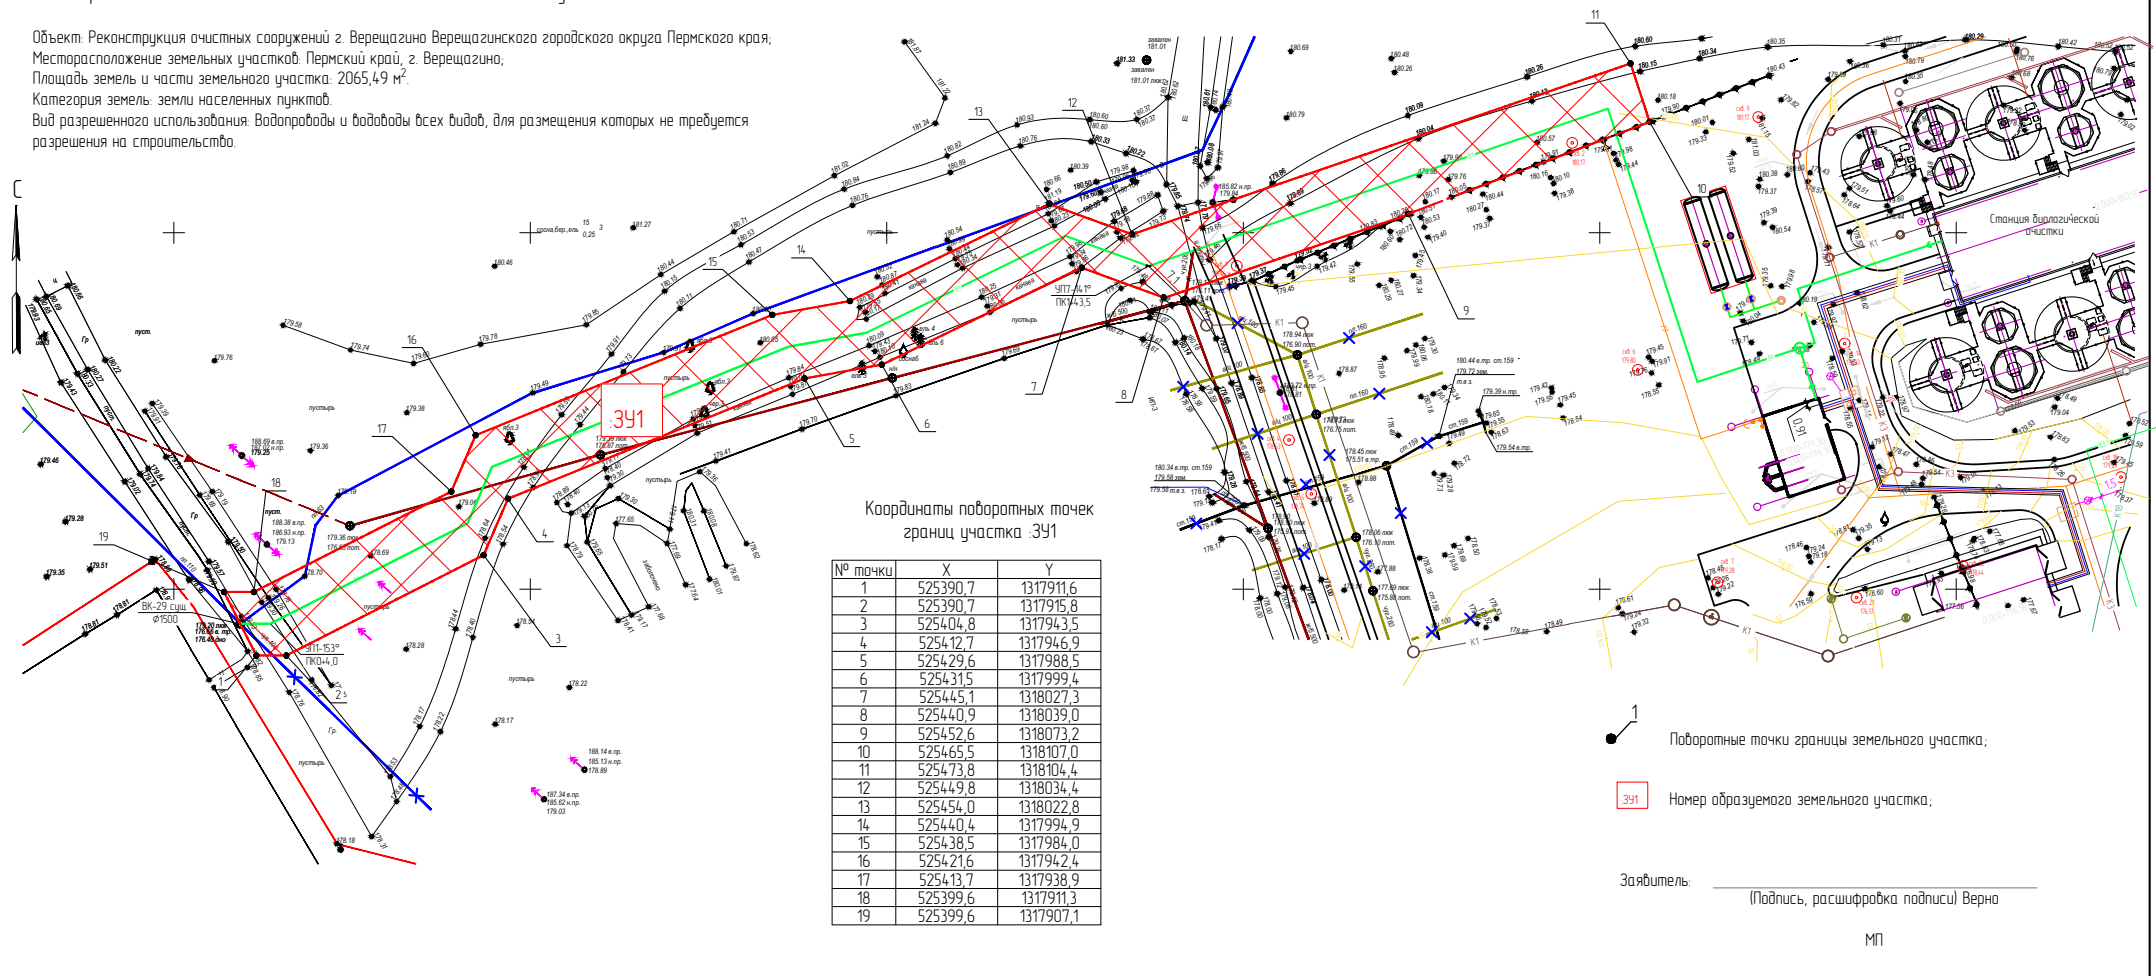

Координаты поворотных точек  
 границ участка :391

№ точки	X	Y
1	525390,7	1317911,6
2	525390,7	1317915,8
3	525404,8	1317943,5
4	525412,7	1317946,9
5	525429,6	1317988,5
6	5254315	1317999,4
7	525445,1	1318027,3
8	525440,9	1318039,0
9	525452,6	1318073,2
10	525465,5	1318107,0
11	525473,8	1318104,4
12	525449,8	1318034,4
13	525454,0	1318022,8
14	525440,4	1317994,9
15	525438,5	1317984,0
16	525421,6	1317942,4
17	525413,7	1317938,9
18	525399,6	1317911,3
19	525399,6	1317907,1

1  
 ● Поворотные точки границы земельного участка,  
 391 Номер образуемого земельного участка,  
 Заявитель: \_\_\_\_\_  
 (Подпись, расшифровка подписи) Верно

МП

Имя, И.Ф.О. Подпись и дата. Взаим с/д. №